

# 令和3年12月藤沢市議会定例会

## 議案資料

- 議案第53号（工事請負契約の締結について）… 1  
議案第54号（工事請負契約の締結について）… 7  
議案第55号（工事請負契約の変更契約の締結について）… 13  
藤沢駅東西地下通路再整備工事


# 議案第53号 六会小学校空調設備機能復旧工事（機械）



工事場所  
六会小学校  
藤沢市亀井野550番地

## 案内図


# 議案第53号 六会小学校空調設備機能復旧工事（機械）

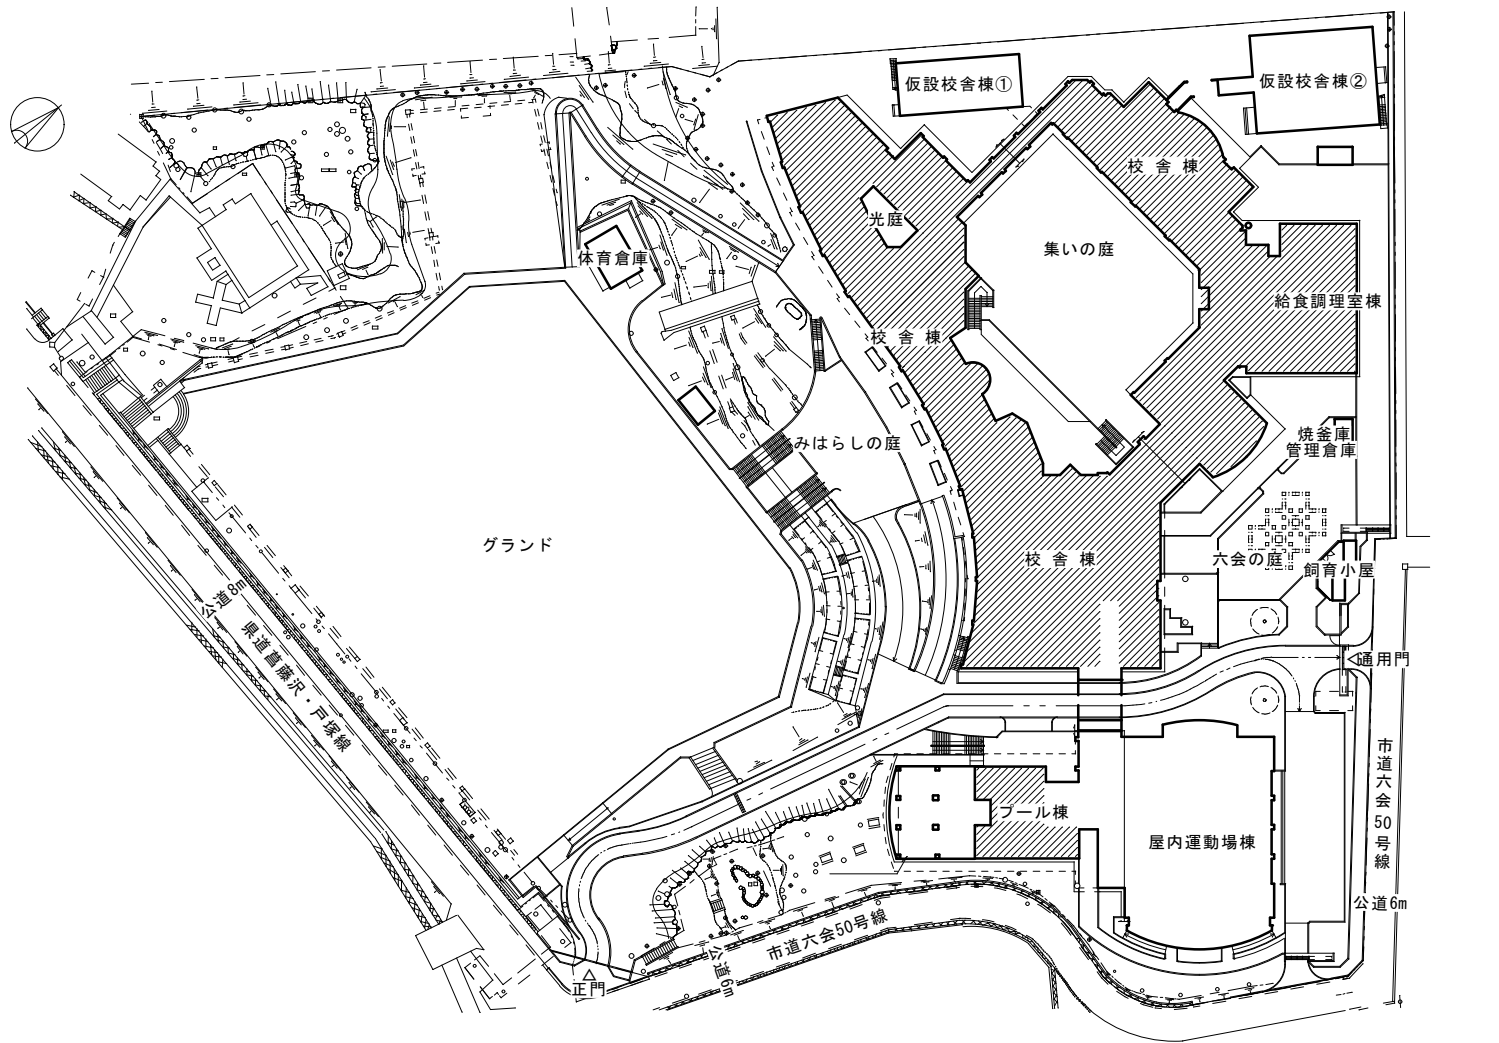


配置図

 : 施工場所


# 議案第53号 六会小学校空調設備機能復旧工事（機械）

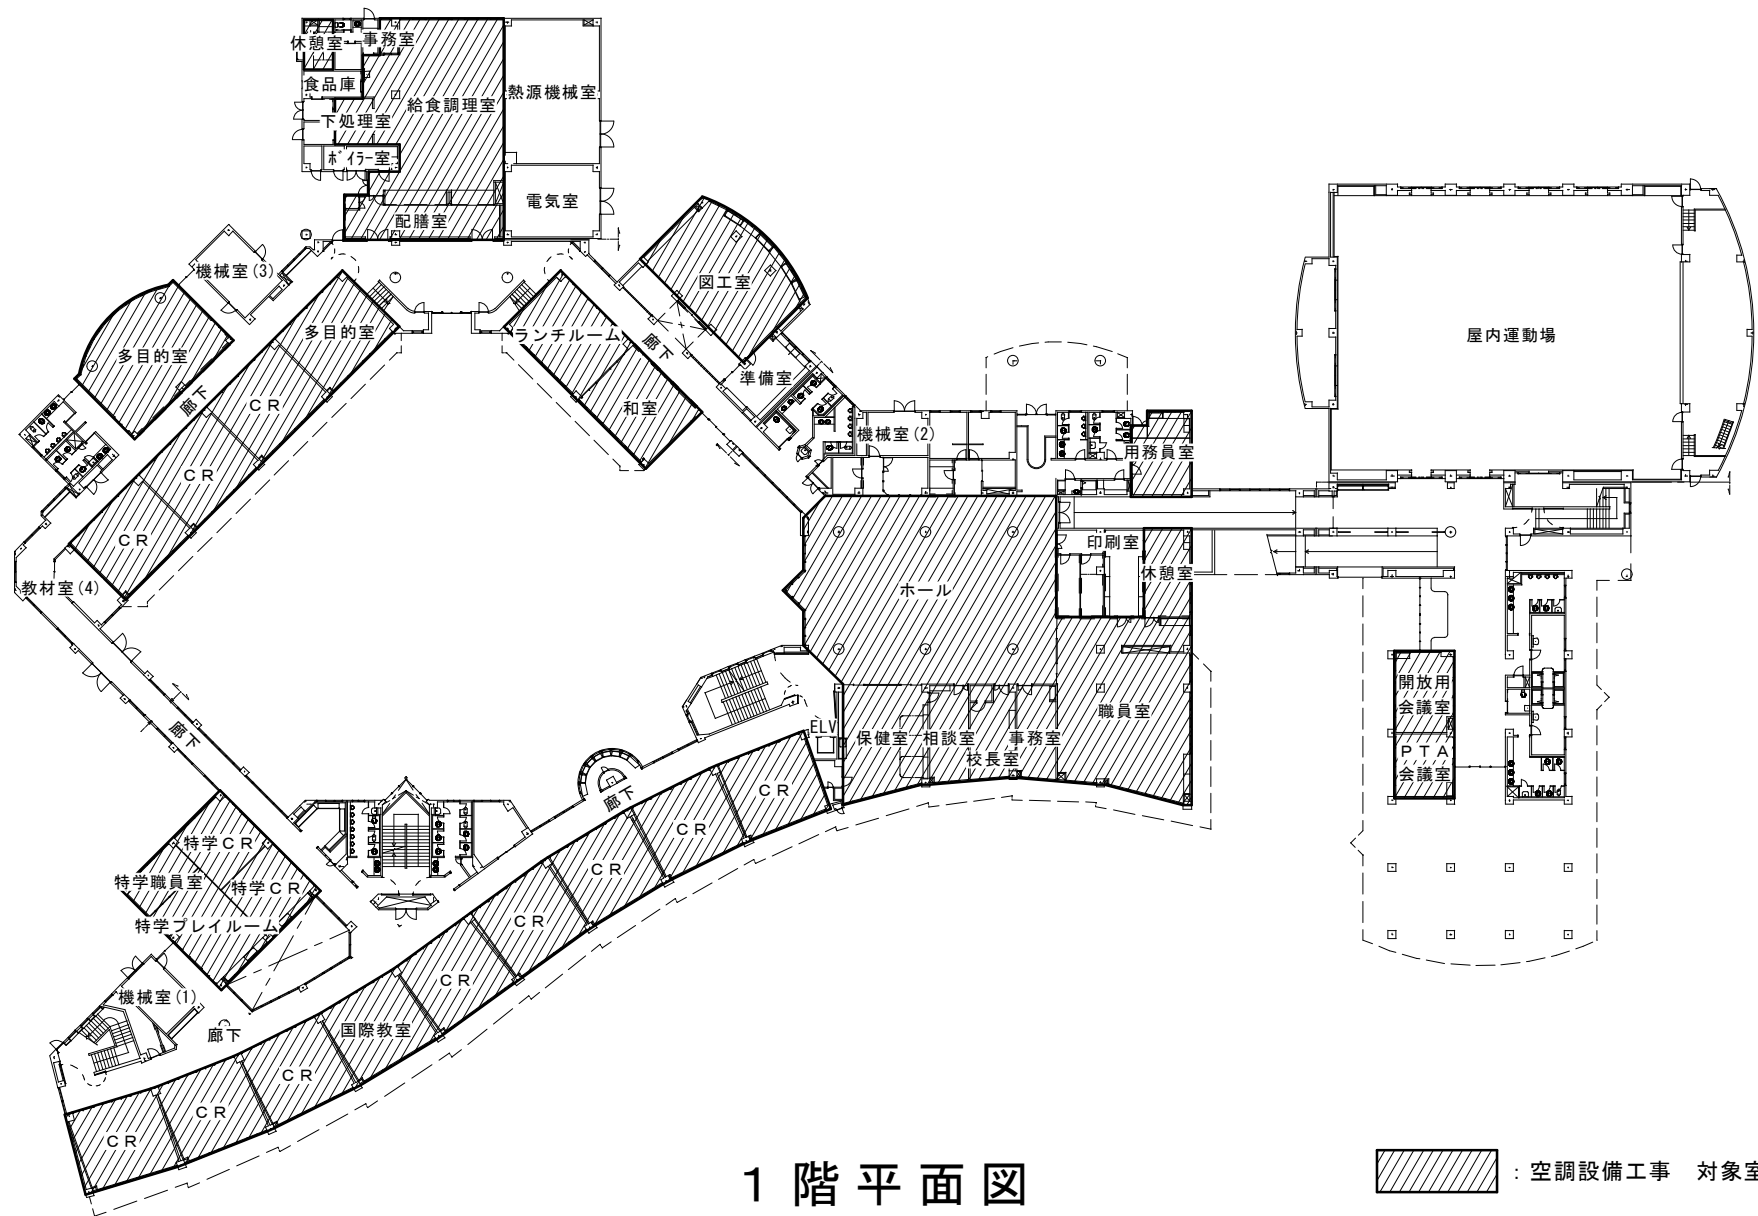

# 議案第53号 六会小学校空調設備機能復旧工事（機械）

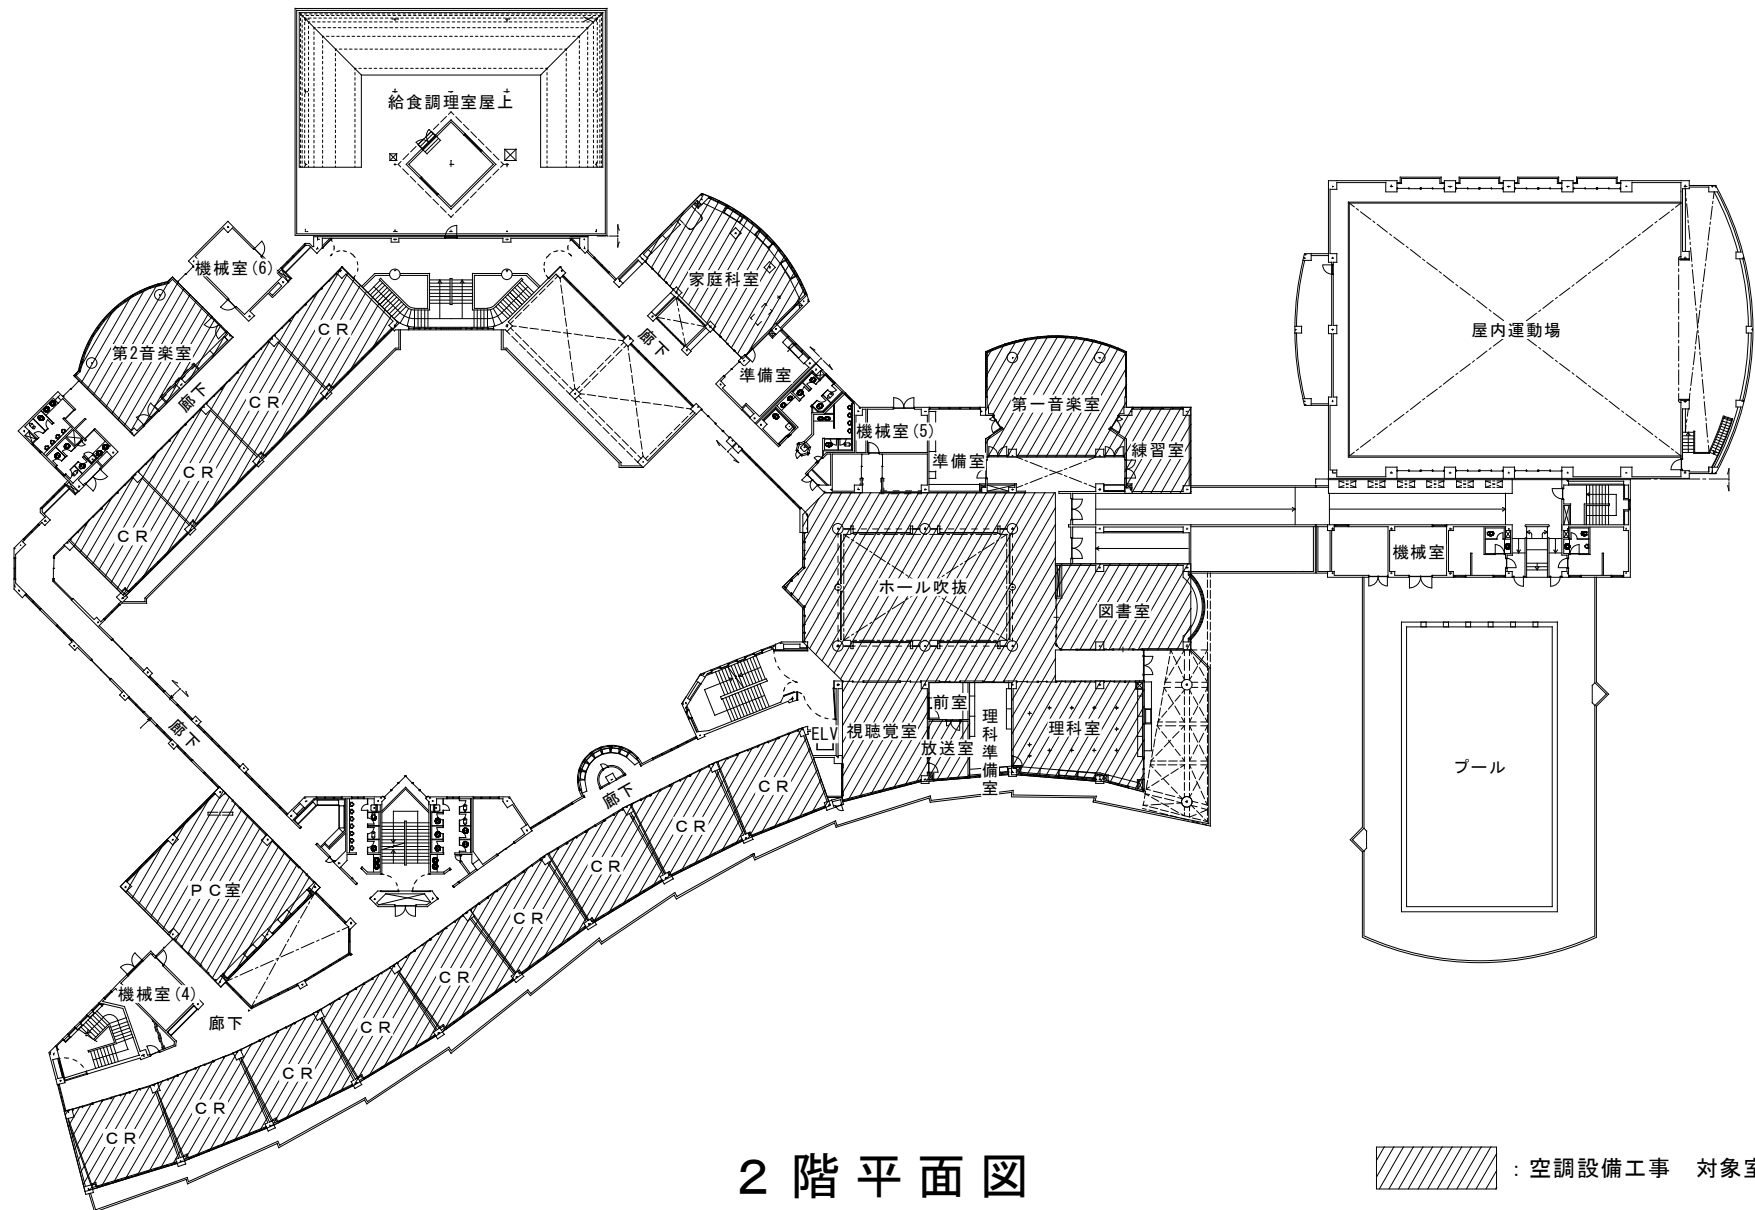

2階平面図


 : 空調設備工事 対象室

# 議案第53号 六会小学校空調設備機能復旧工事（機械）




空調設備系統図（普通教室系統）

# 議案第53号 六会小学校空調設備機能復旧工事（機械）

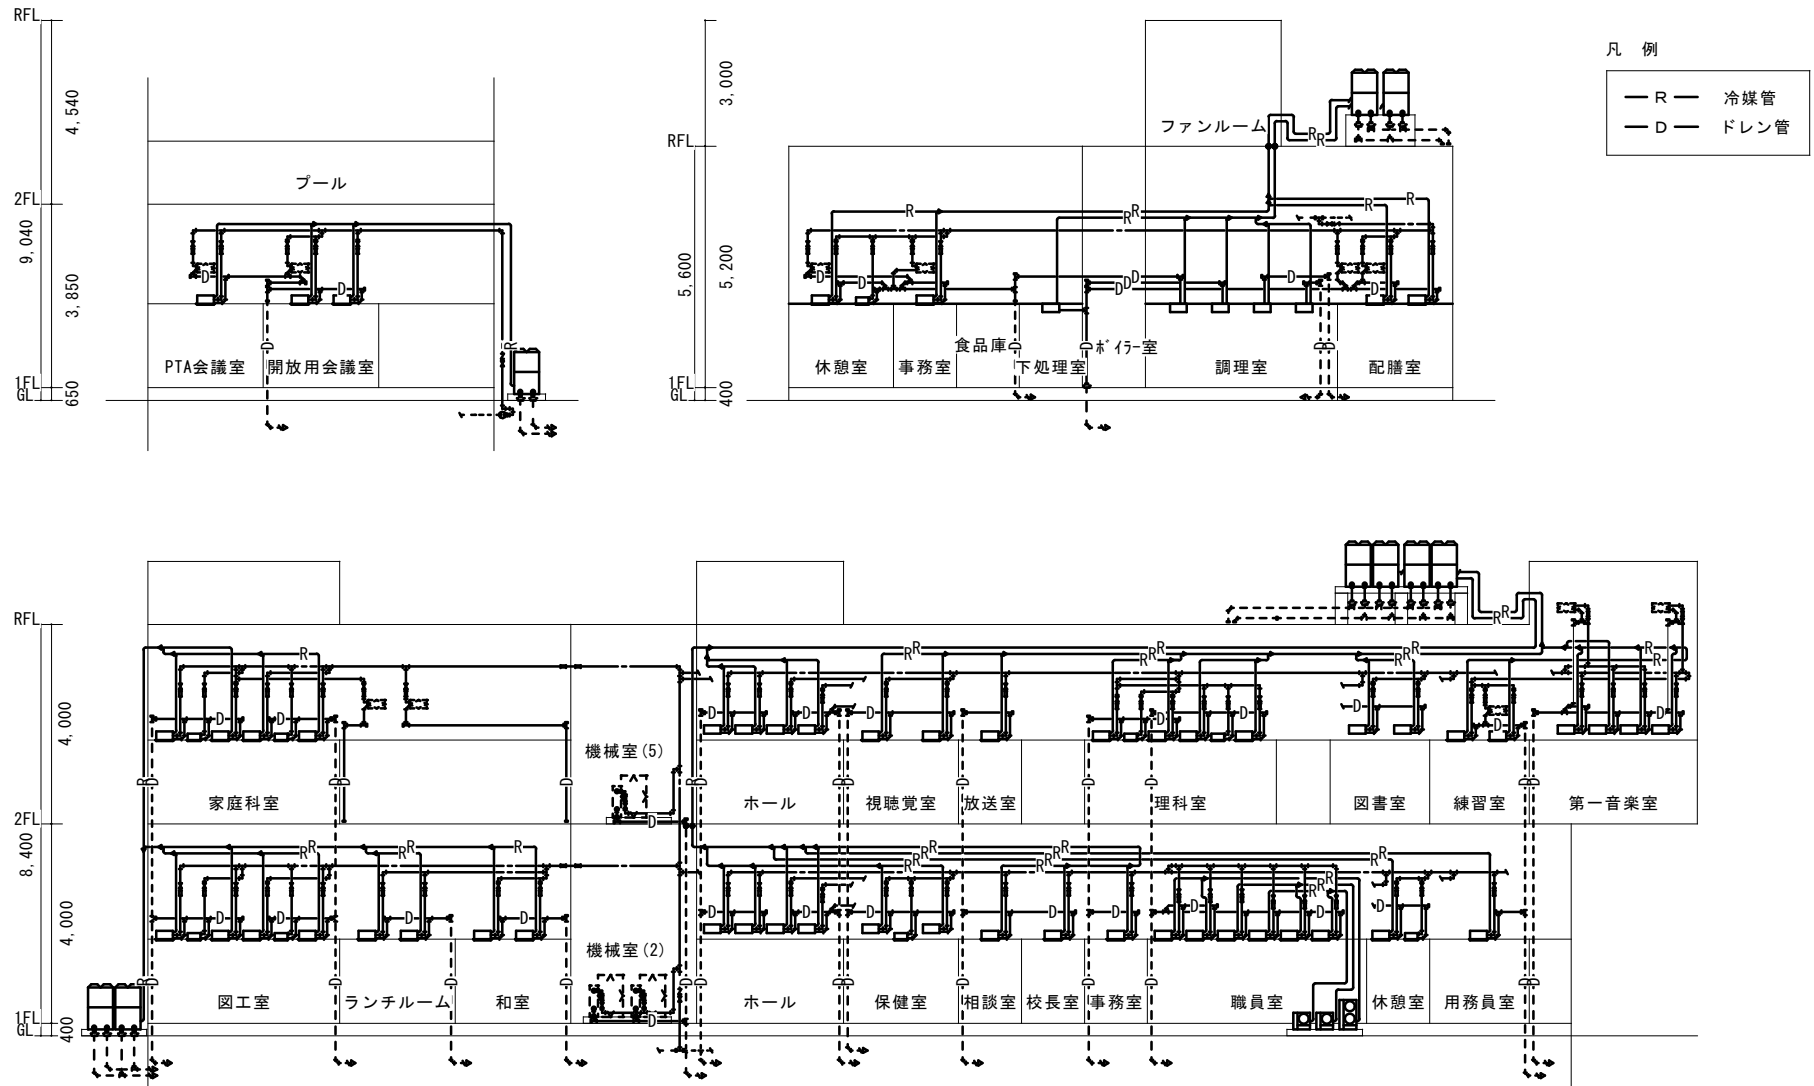

空調設備系統図（管理諸室・特別教室・給食調理室系統）


# 議案第54号 長後中学校空調設備機能復旧工事（機械）

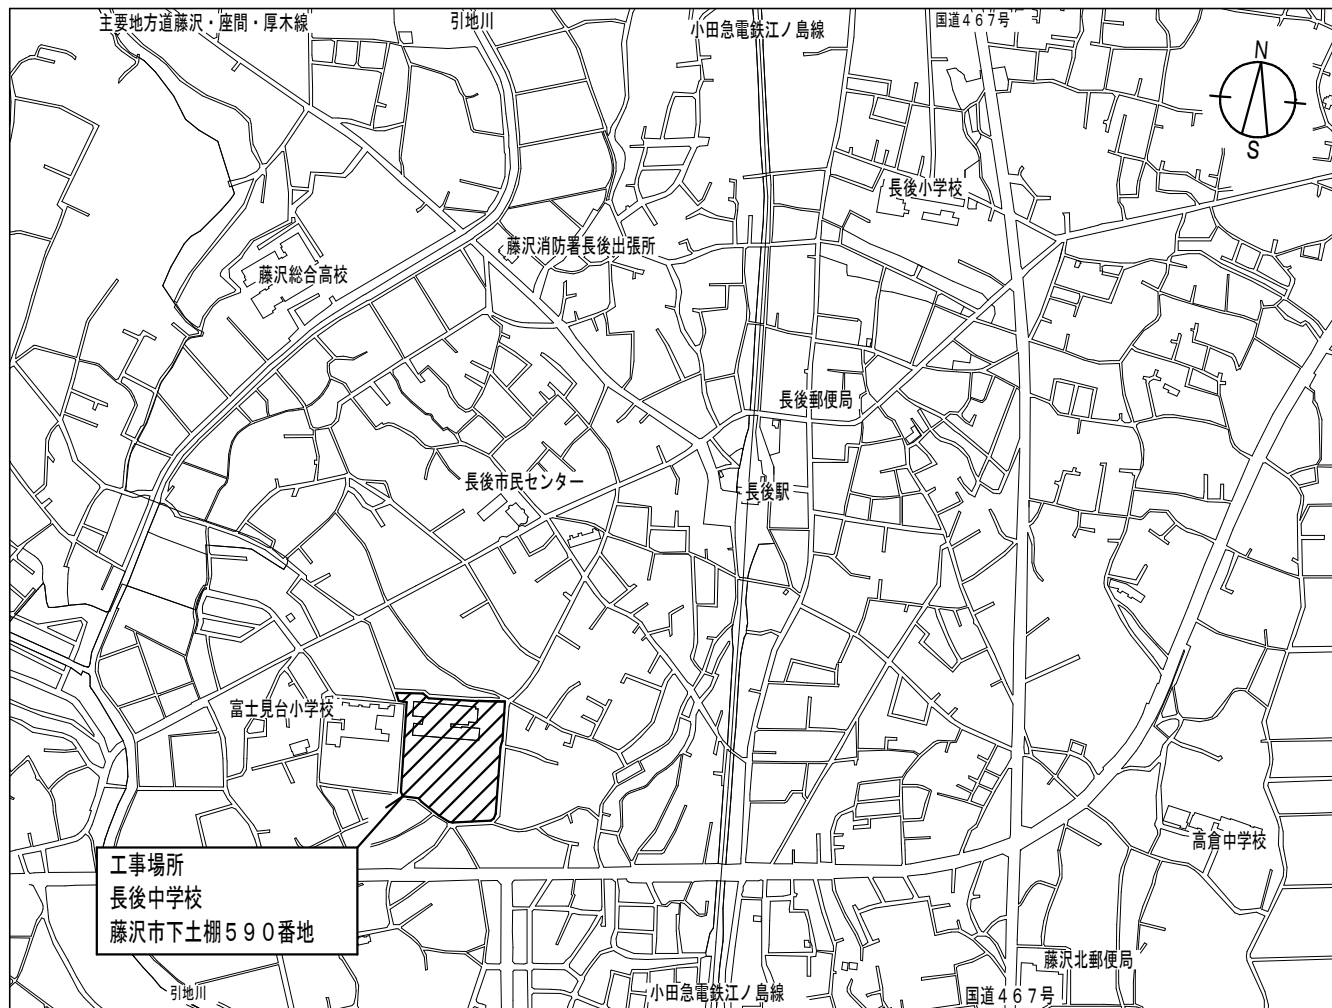

案内図




# 議案第54号 長後中学校空調設備機能復旧工事（機械）

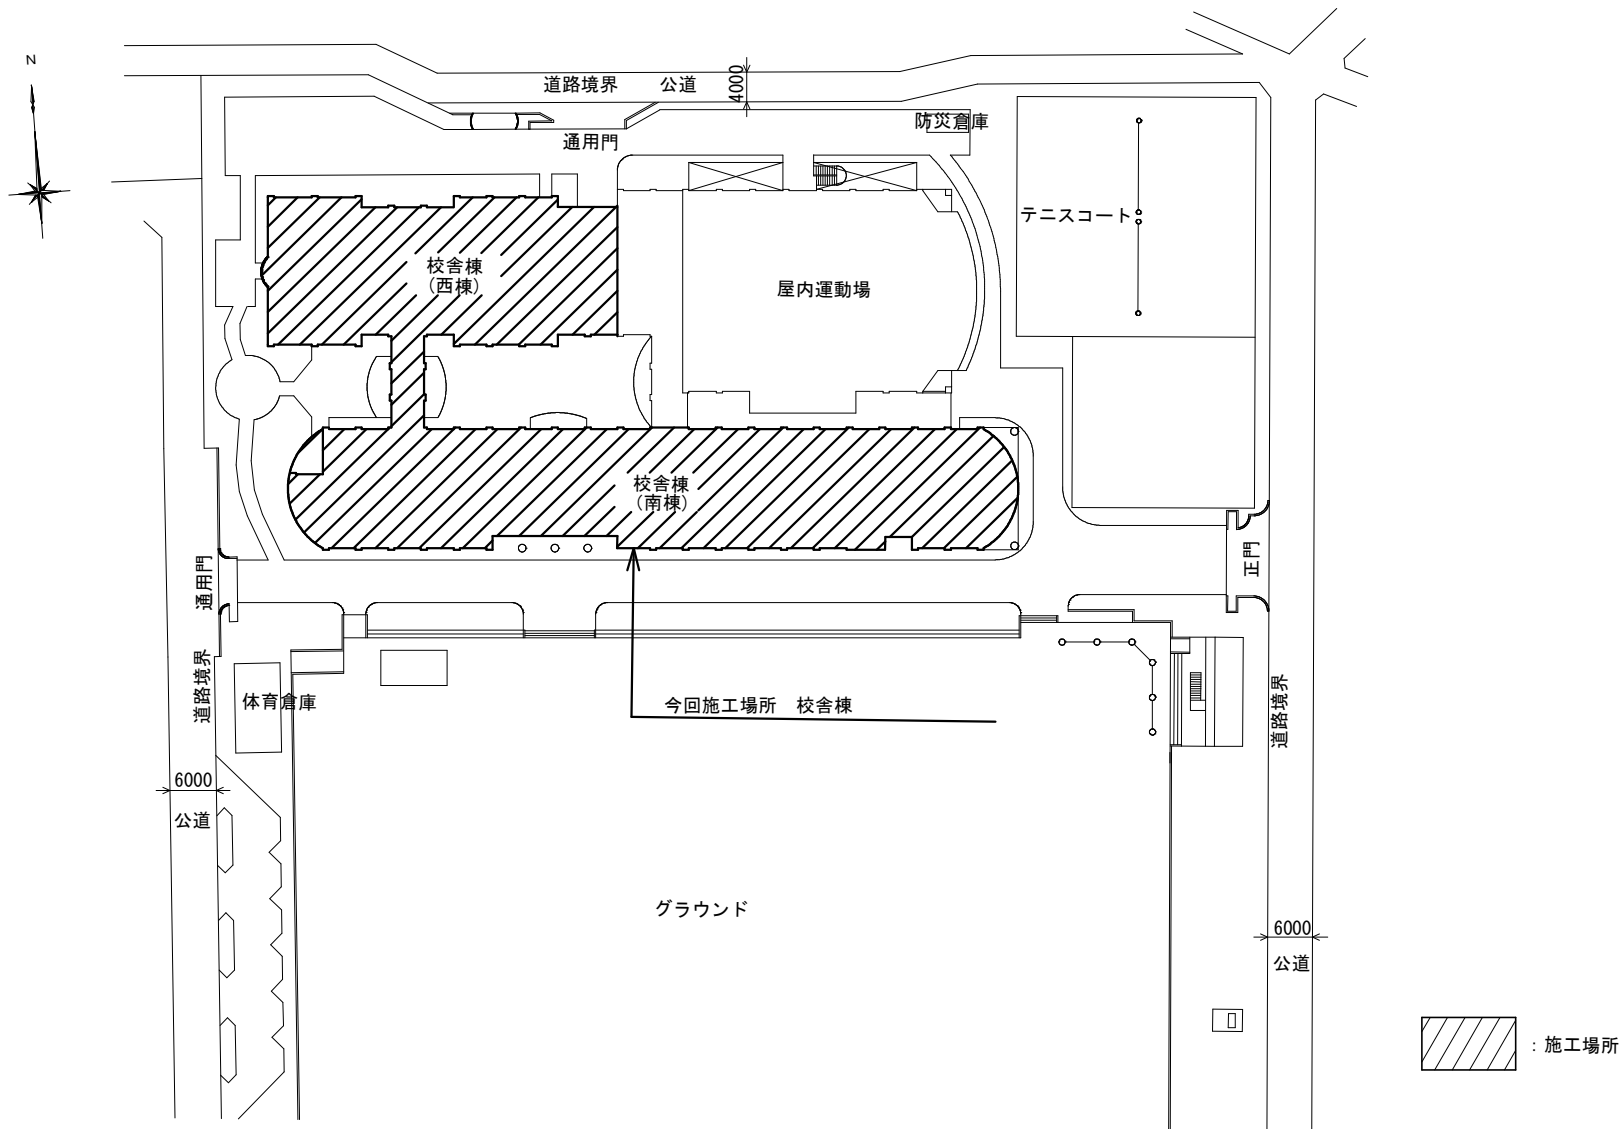


配置図


# 議案第54号 長後中学校空調設備機能復旧工事（機械）

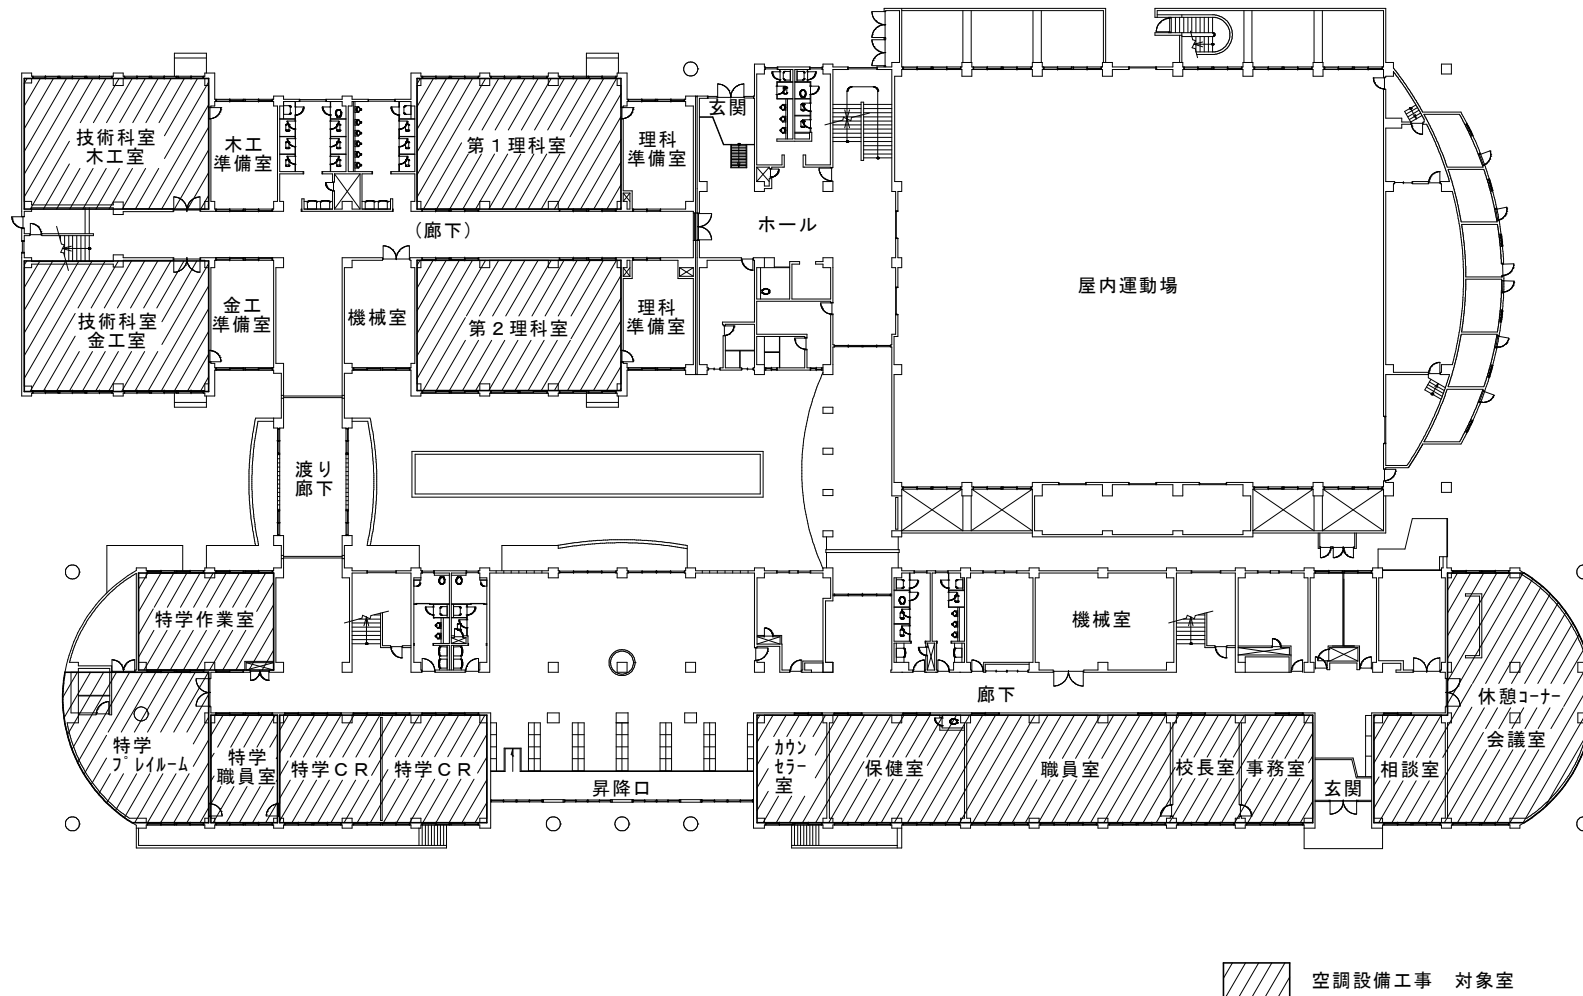

## 1階平面図


# 議案第54号 長後中学校空調設備機能復旧工事（機械）

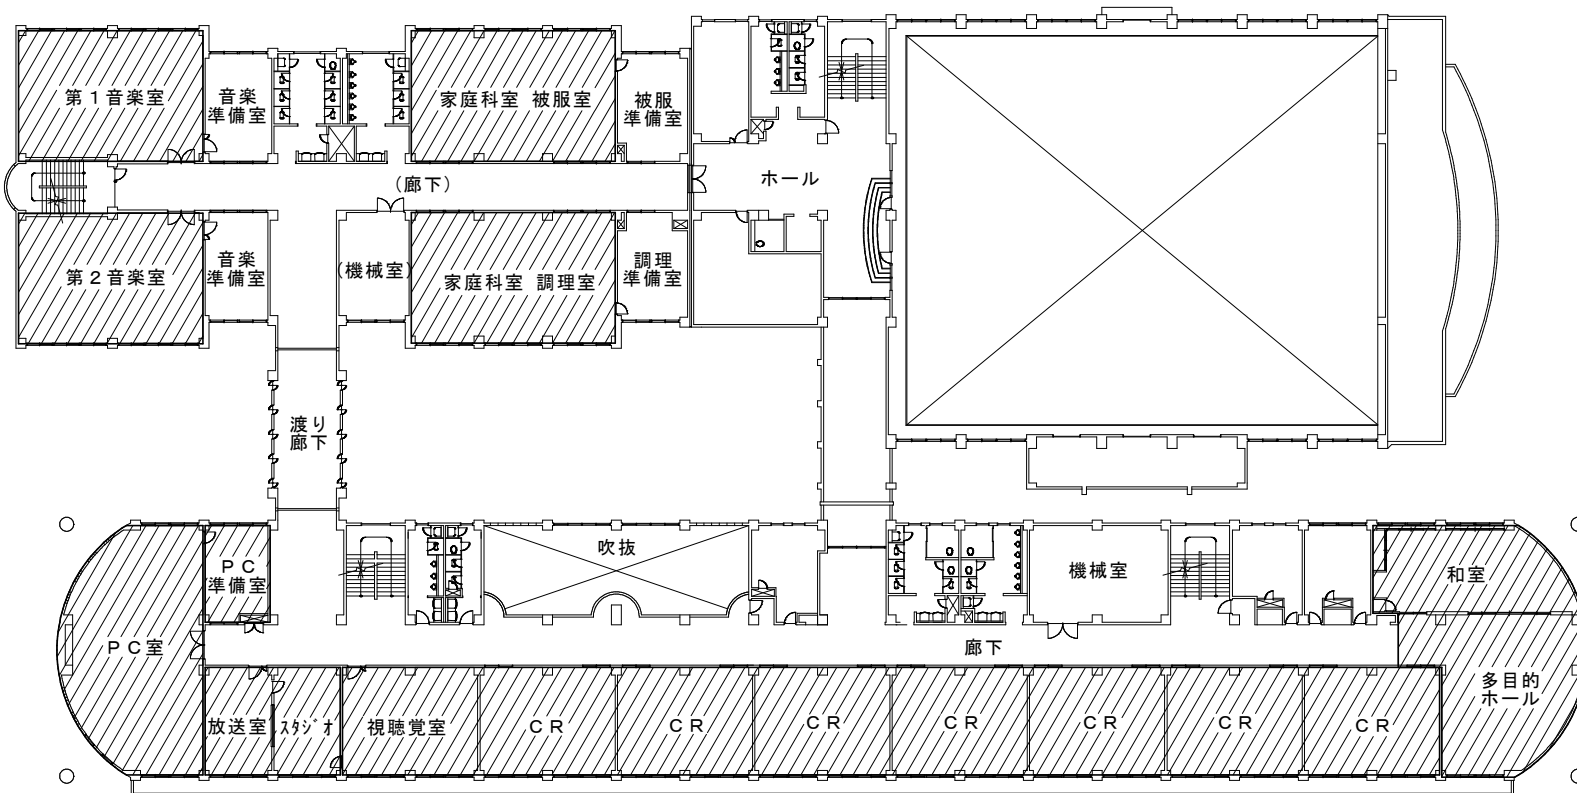

 空調設備工事 対象室

## 2階平面図



# 議案第54号 長後中学校空調設備機能復旧工事（機械）

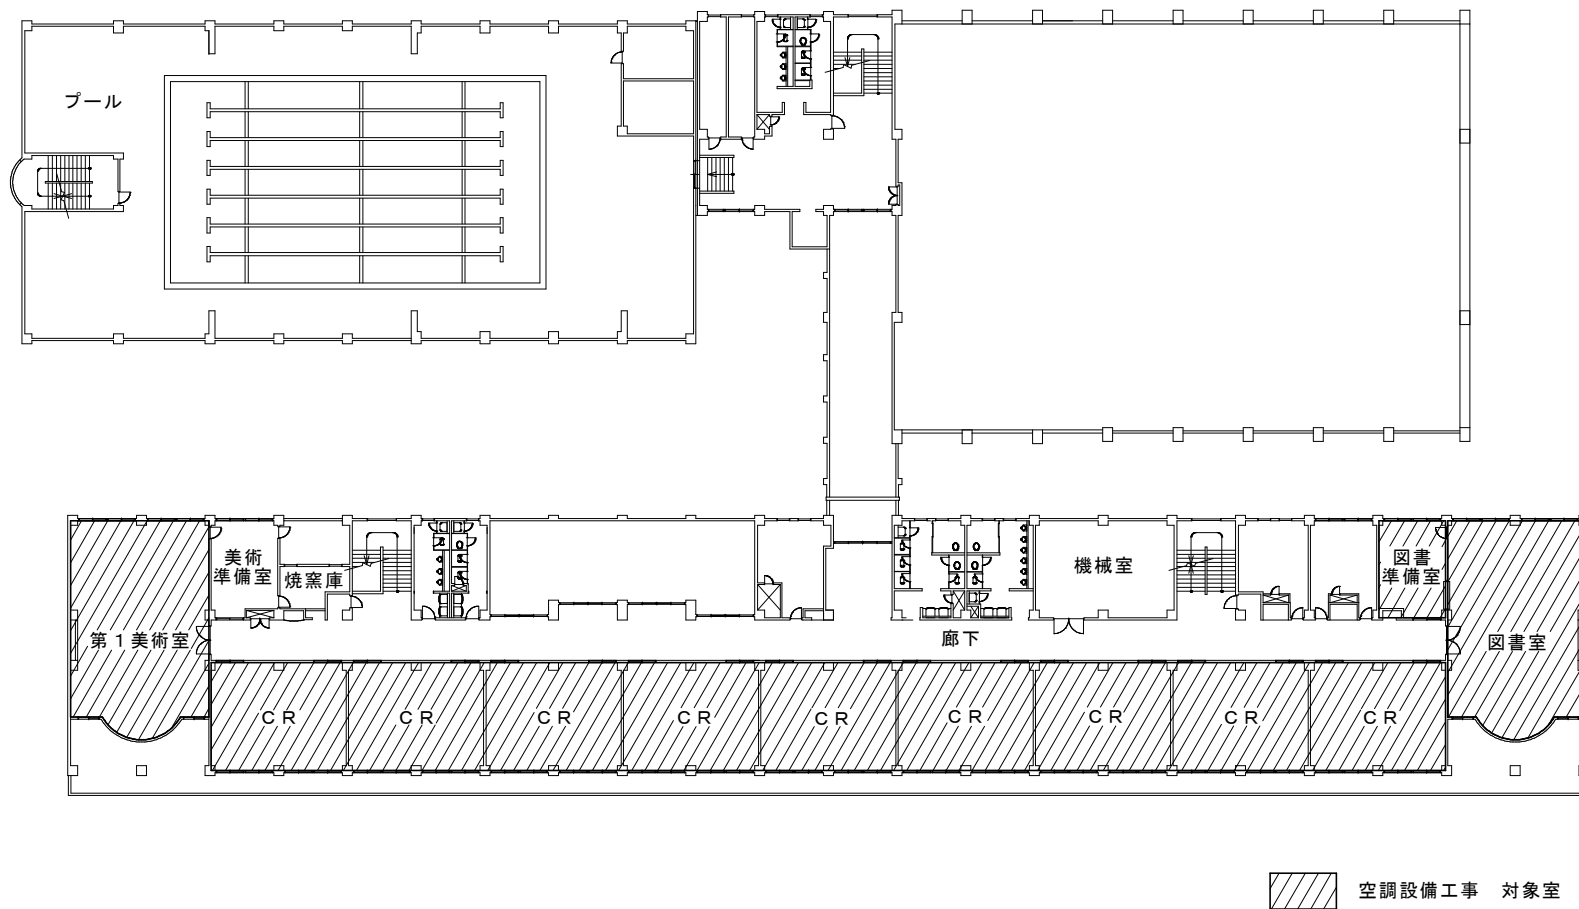

## 3階平面図


# 議案第54号 長後中学校空調設備機能復旧工事（機械）

- 凡例
- R— 冷媒管
  - D— ドレン管

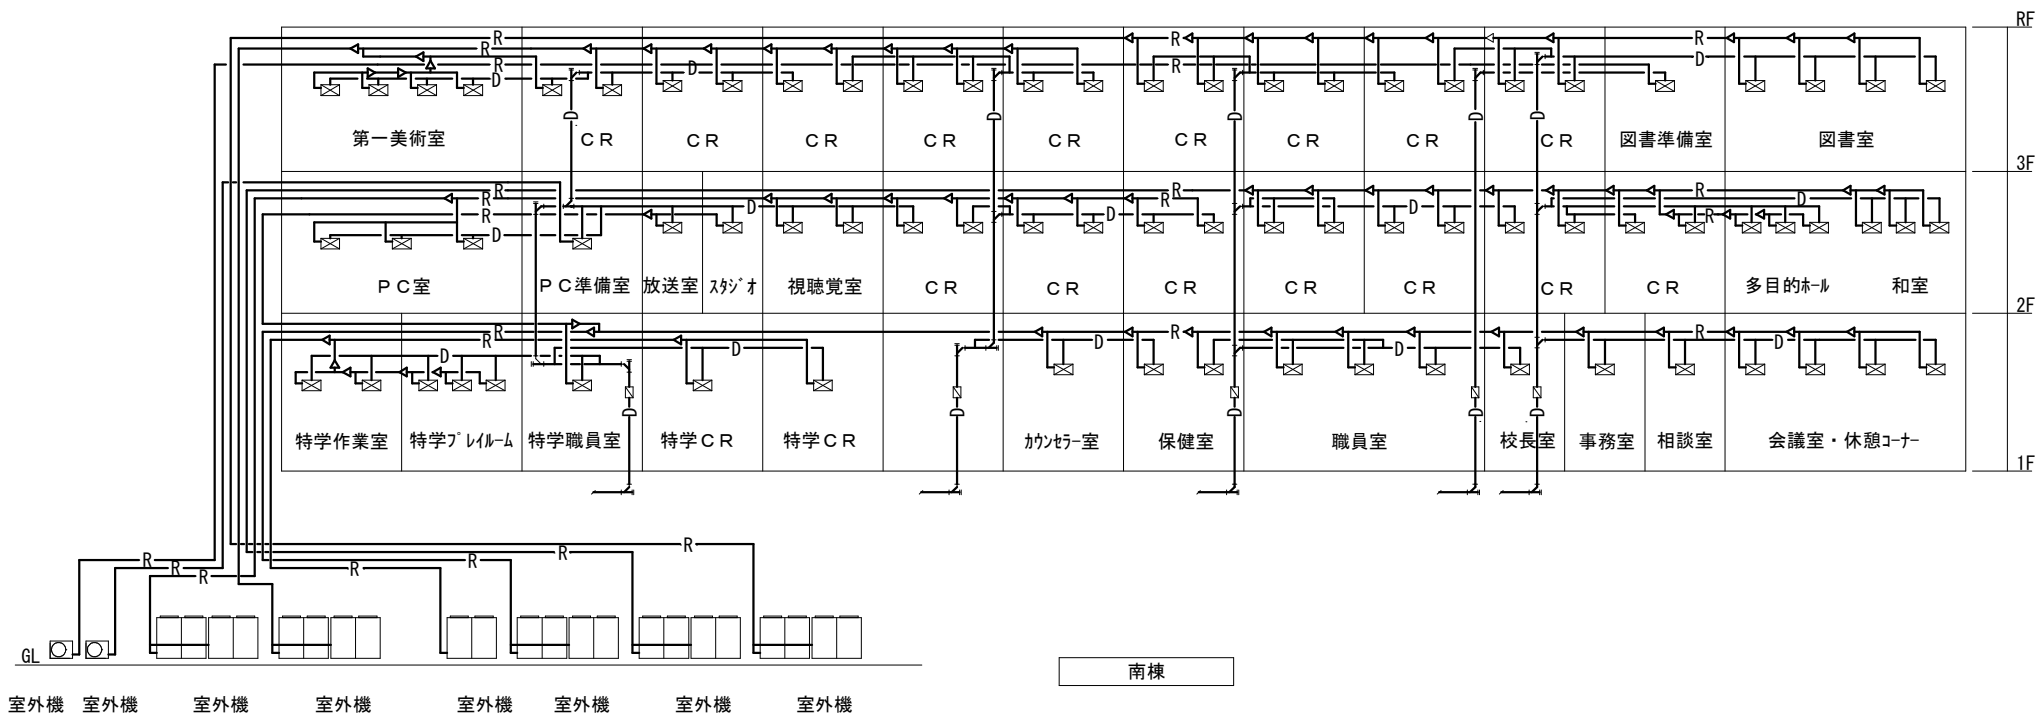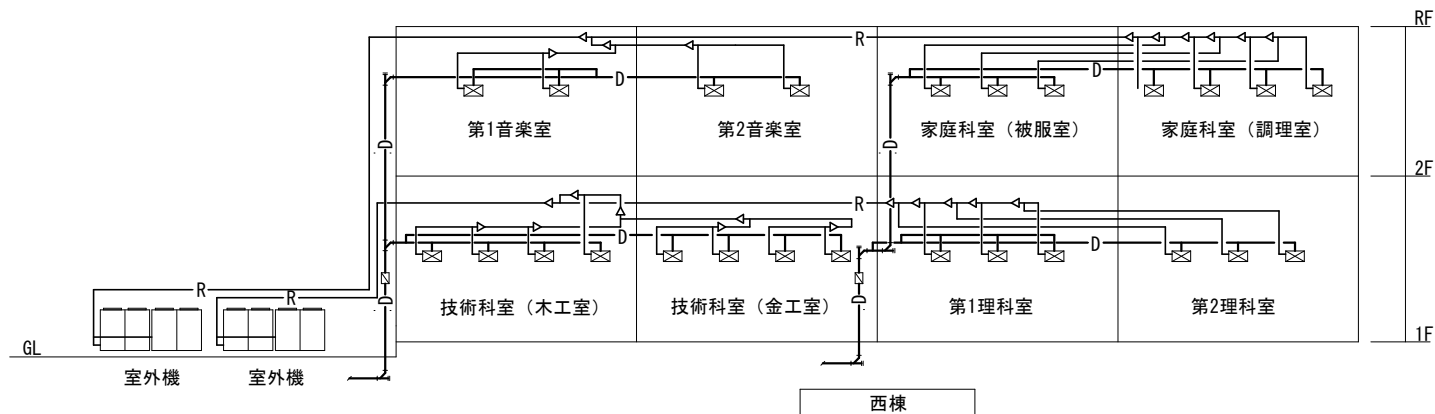

空調設備系統図

# 議案第55号 藤沢駅東西地下通路再整備工事


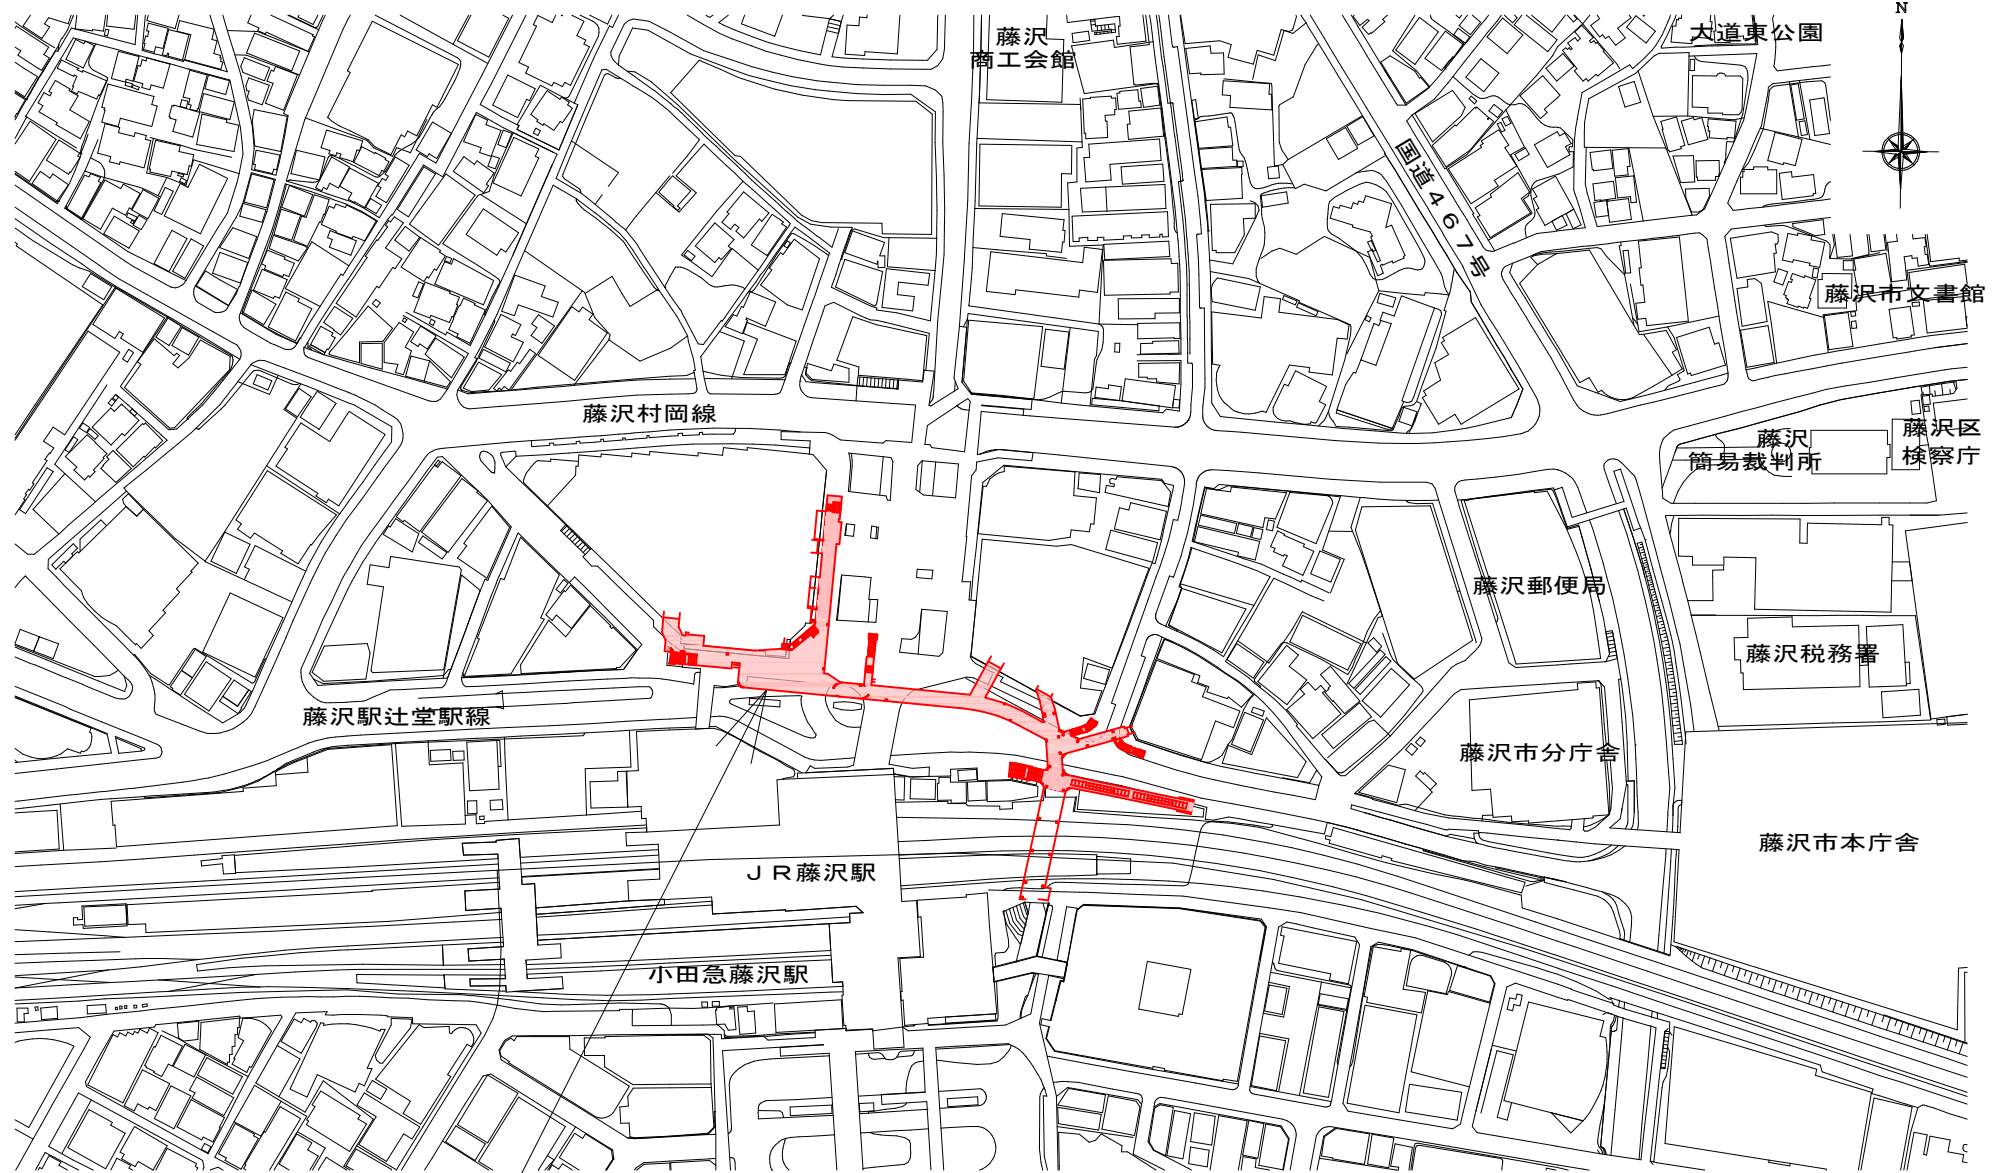


工事場所  
藤沢市藤沢555番地先

案内図




# 議案第55号 藤沢駅東西地下通路再整備工事

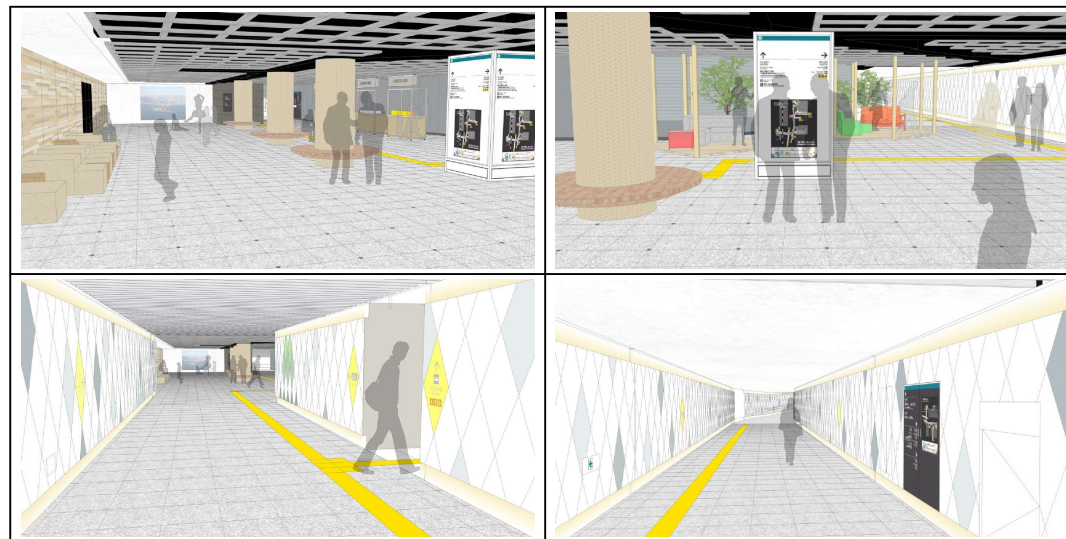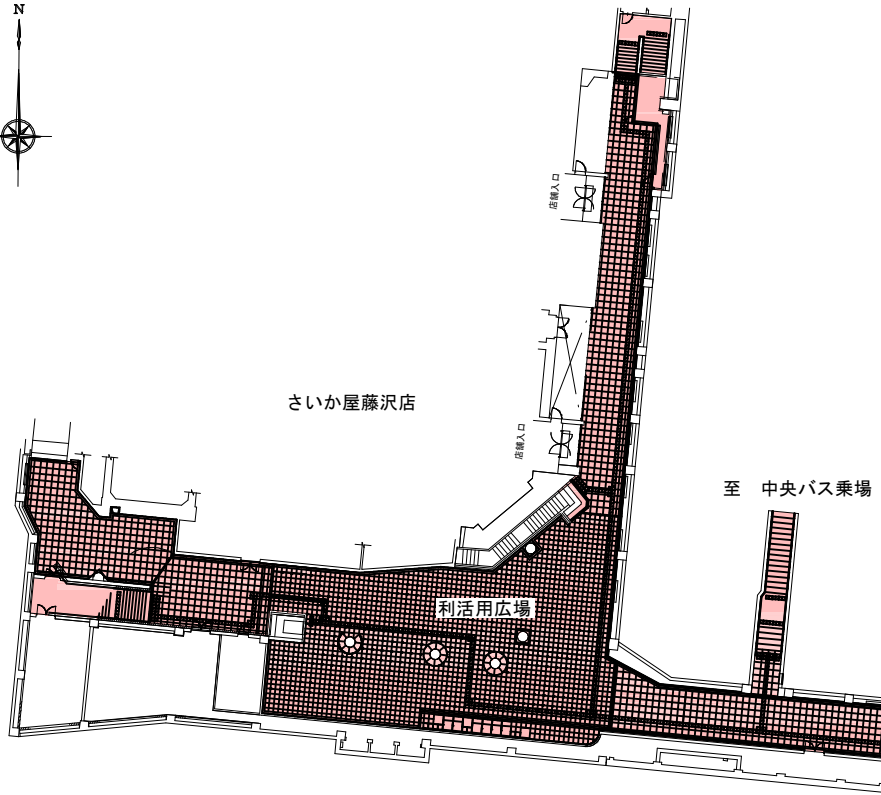

<地下通路完成イメージ図>

ビックカメラ藤沢店

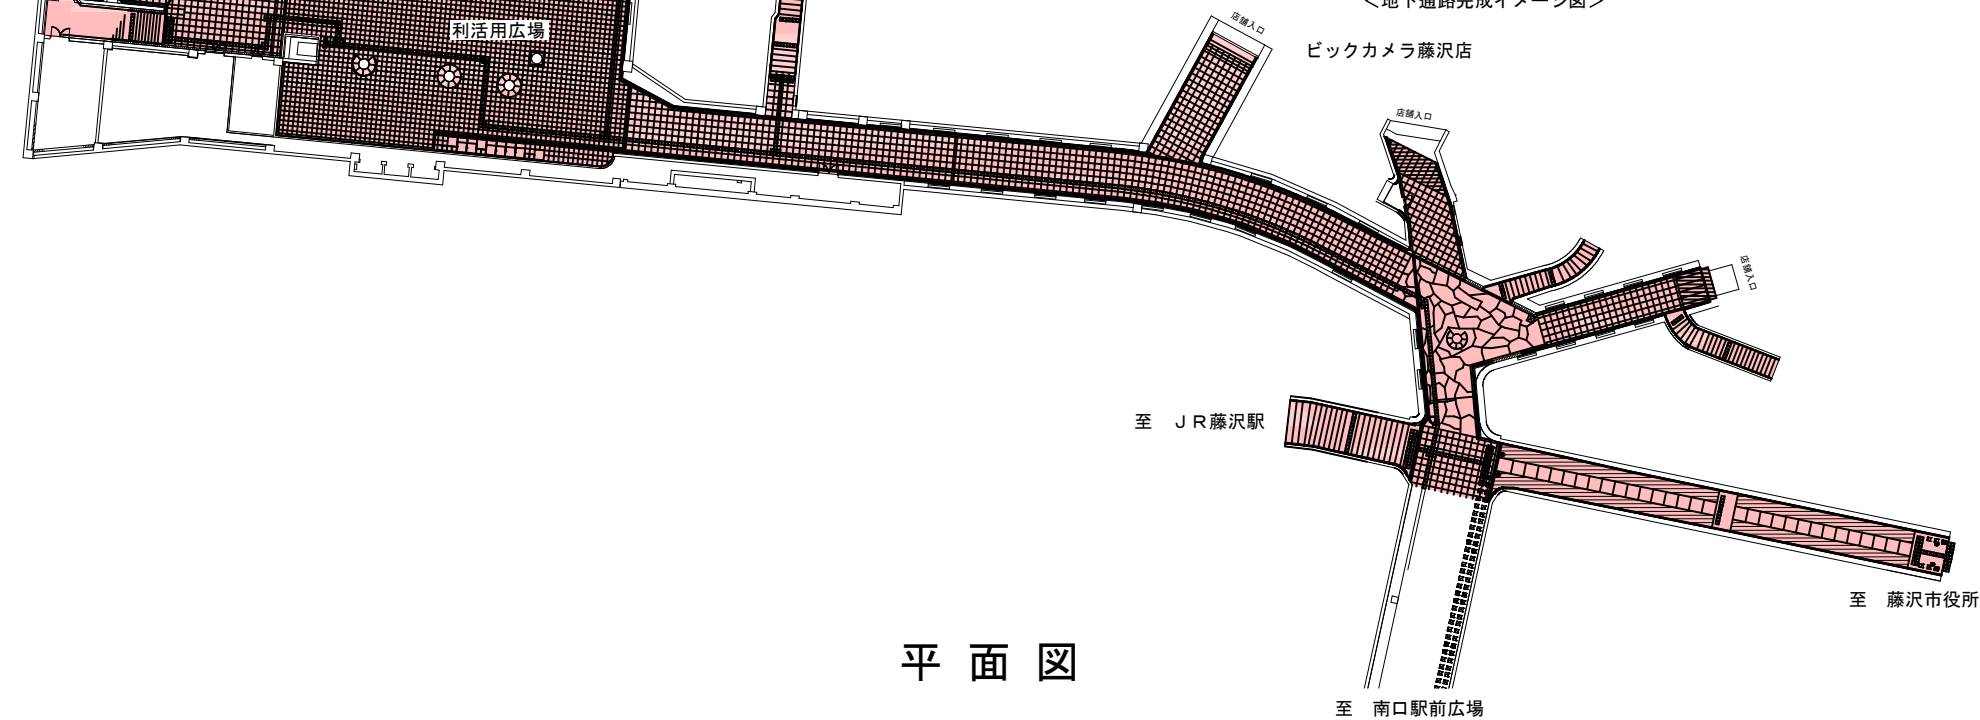

平面図



# 議案第55号 藤沢駅東西地下通路再整備工事



<工事着手前 壁面状況>



<工事着手前 タイル舗装状況>



<躯体のひび割れ補修状況>



<タイル舗装の撤去状況>

## 状 況 写 真