



宅地分譲の例

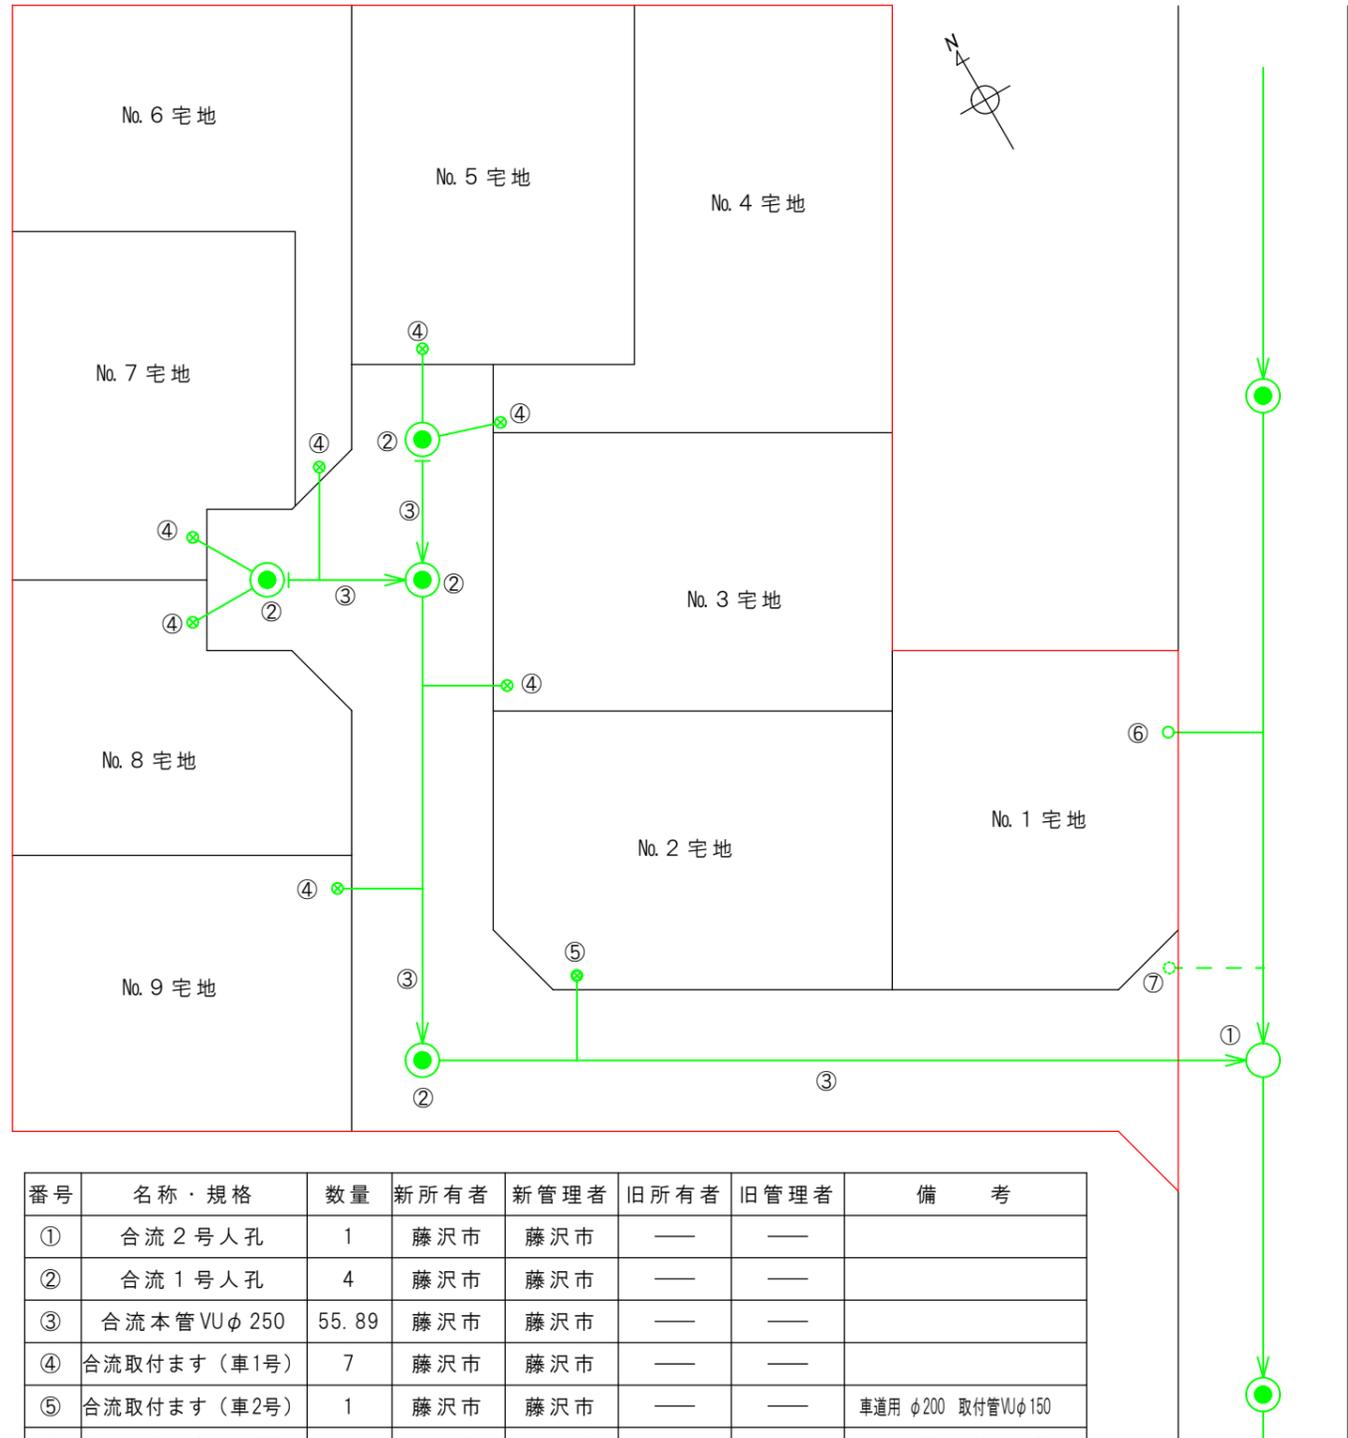

番号	名称・規格	数量	新所有者	新管理者	旧所有者	旧管理者	備考
①	合流2号人孔	1	藤沢市	藤沢市	—	—	
②	合流1号人孔	4	藤沢市	藤沢市	—	—	
③	合流本管VUφ250	55.89	藤沢市	藤沢市	—	—	
④	合流取付ます(車1号)	7	藤沢市	藤沢市	—	—	
⑤	合流取付ます(車2号)	1	藤沢市	藤沢市	—	—	車道用 φ200 取付管VUφ150
⑥	合流取付ます(宅2号)	1	藤沢市	藤沢市	—	—	宅内用 φ200 取付管VUφ150
⑦	合流取付ます	1	—	—	藤沢市	藤沢市	撤去

1区画利用の例

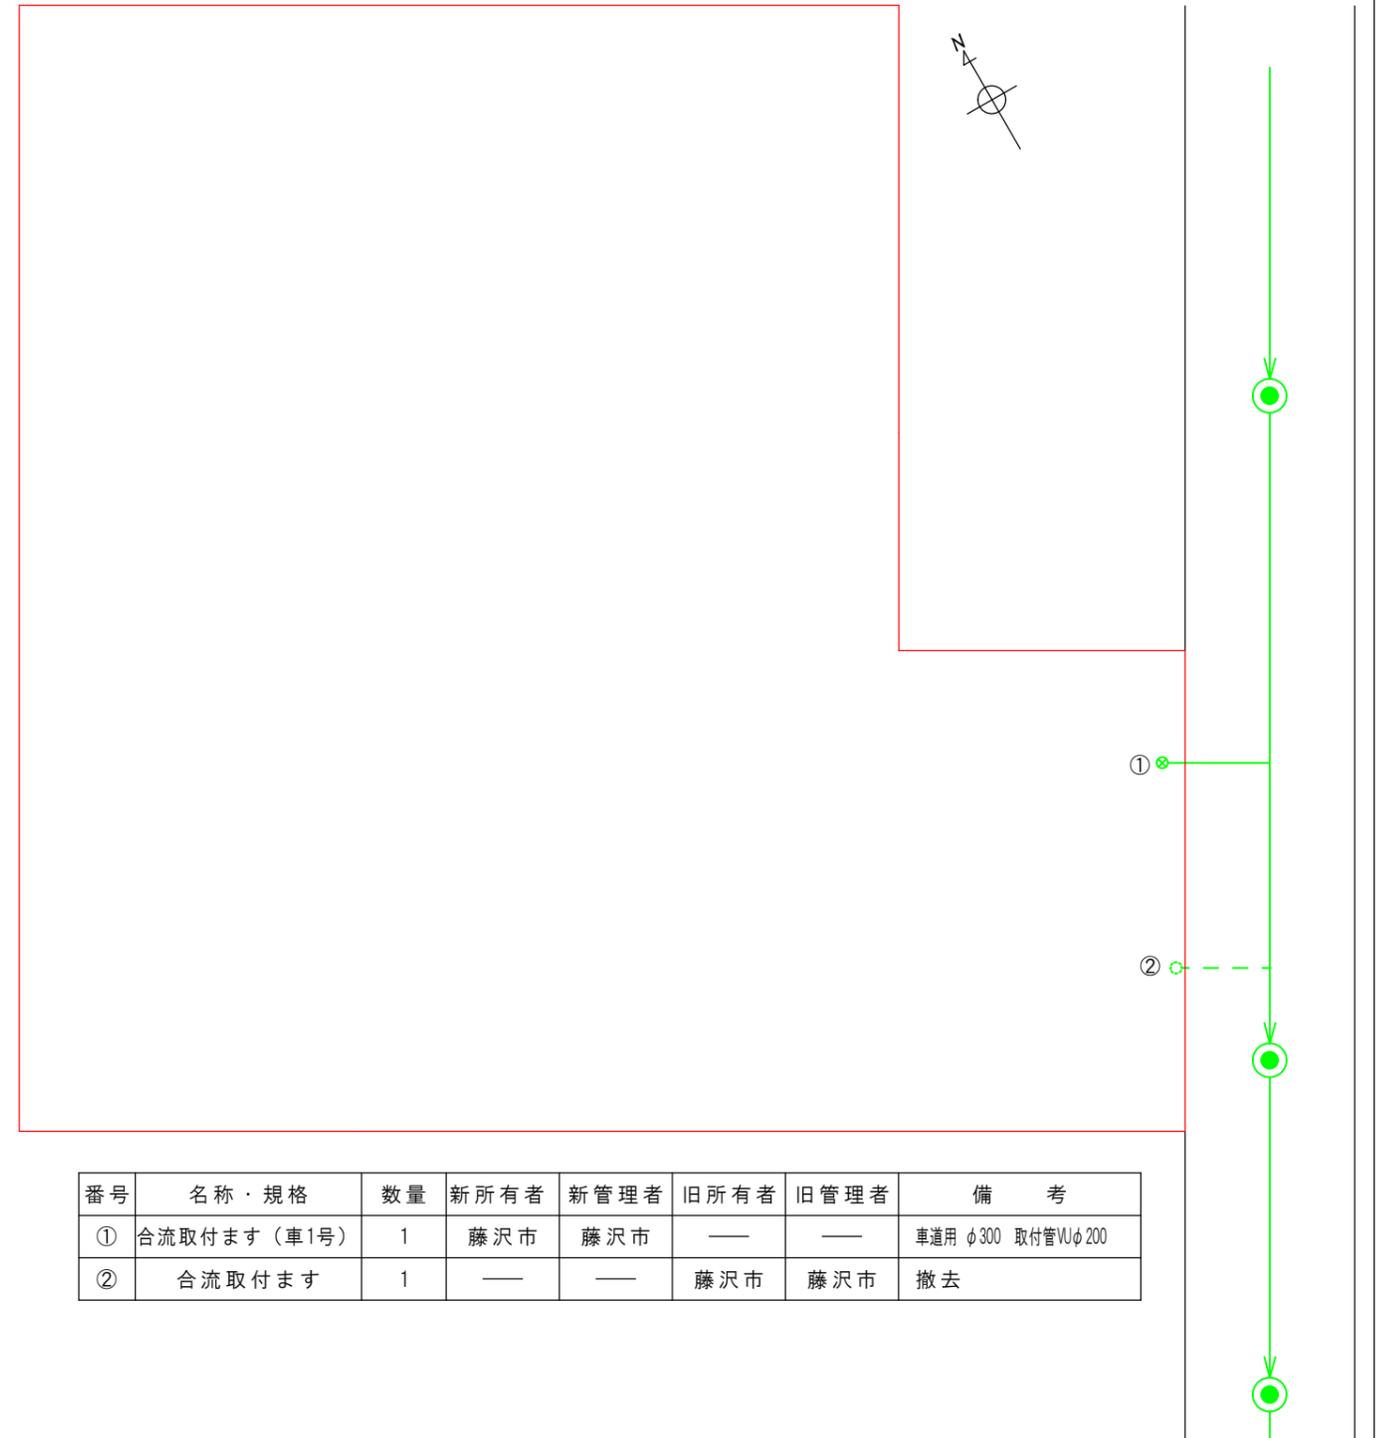

番号	名称・規格	数量	新所有者	新管理者	旧所有者	旧管理者	備考
①	合流取付ます(車1号)	1	藤沢市	藤沢市	—	—	車道用 φ300 取付管VUφ200
②	合流取付ます	1	—	—	藤沢市	藤沢市	撤去

参考図－1 公共施設の新旧対照図の作図例