



平面図

現況

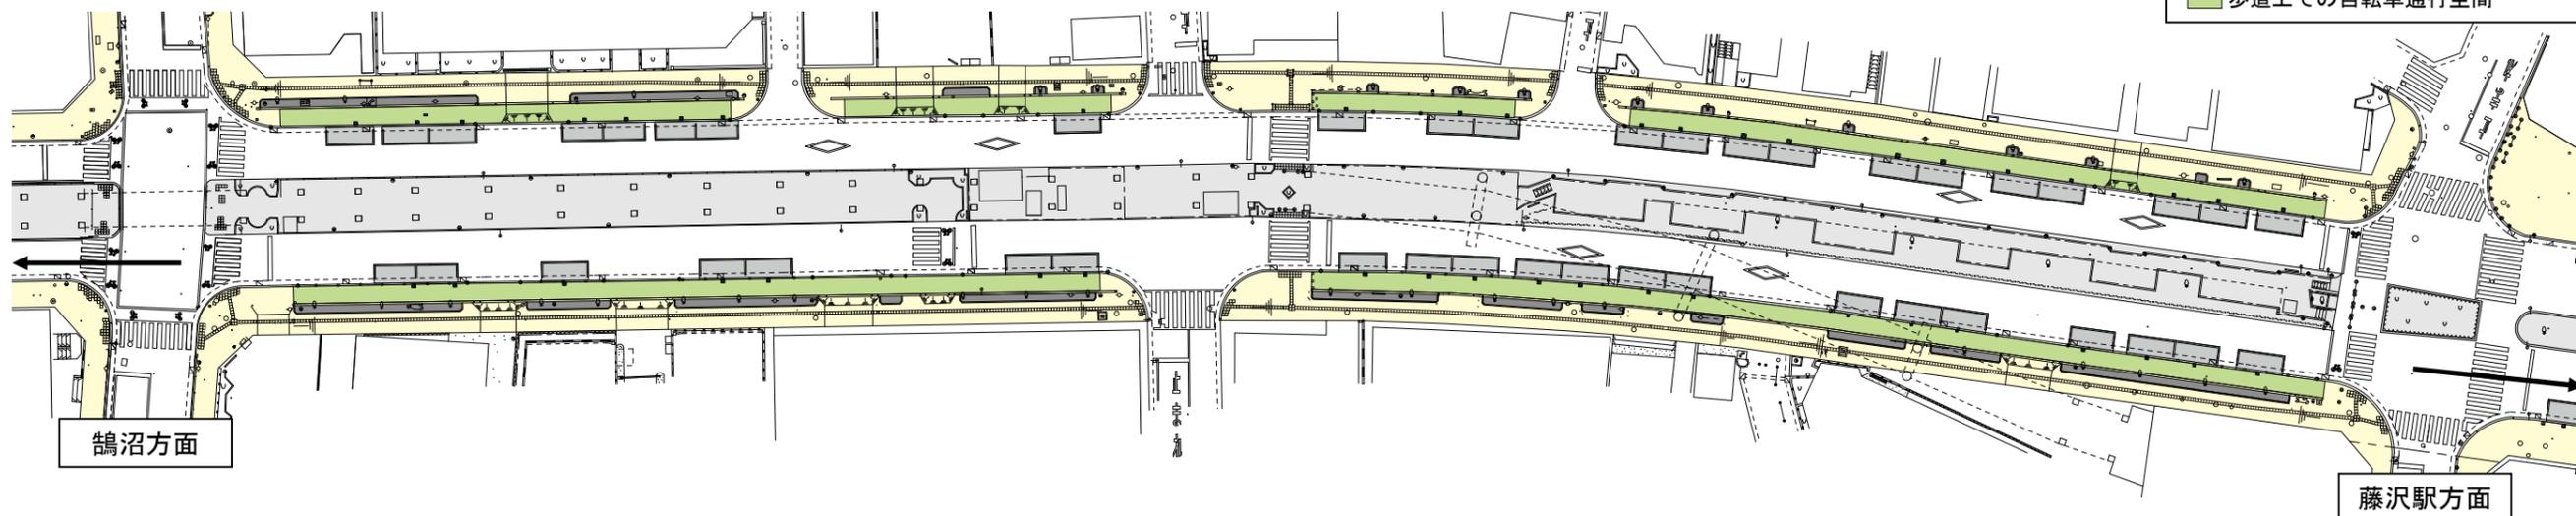

計画

■各駐輪スペースでの駐輪可能台数の算出

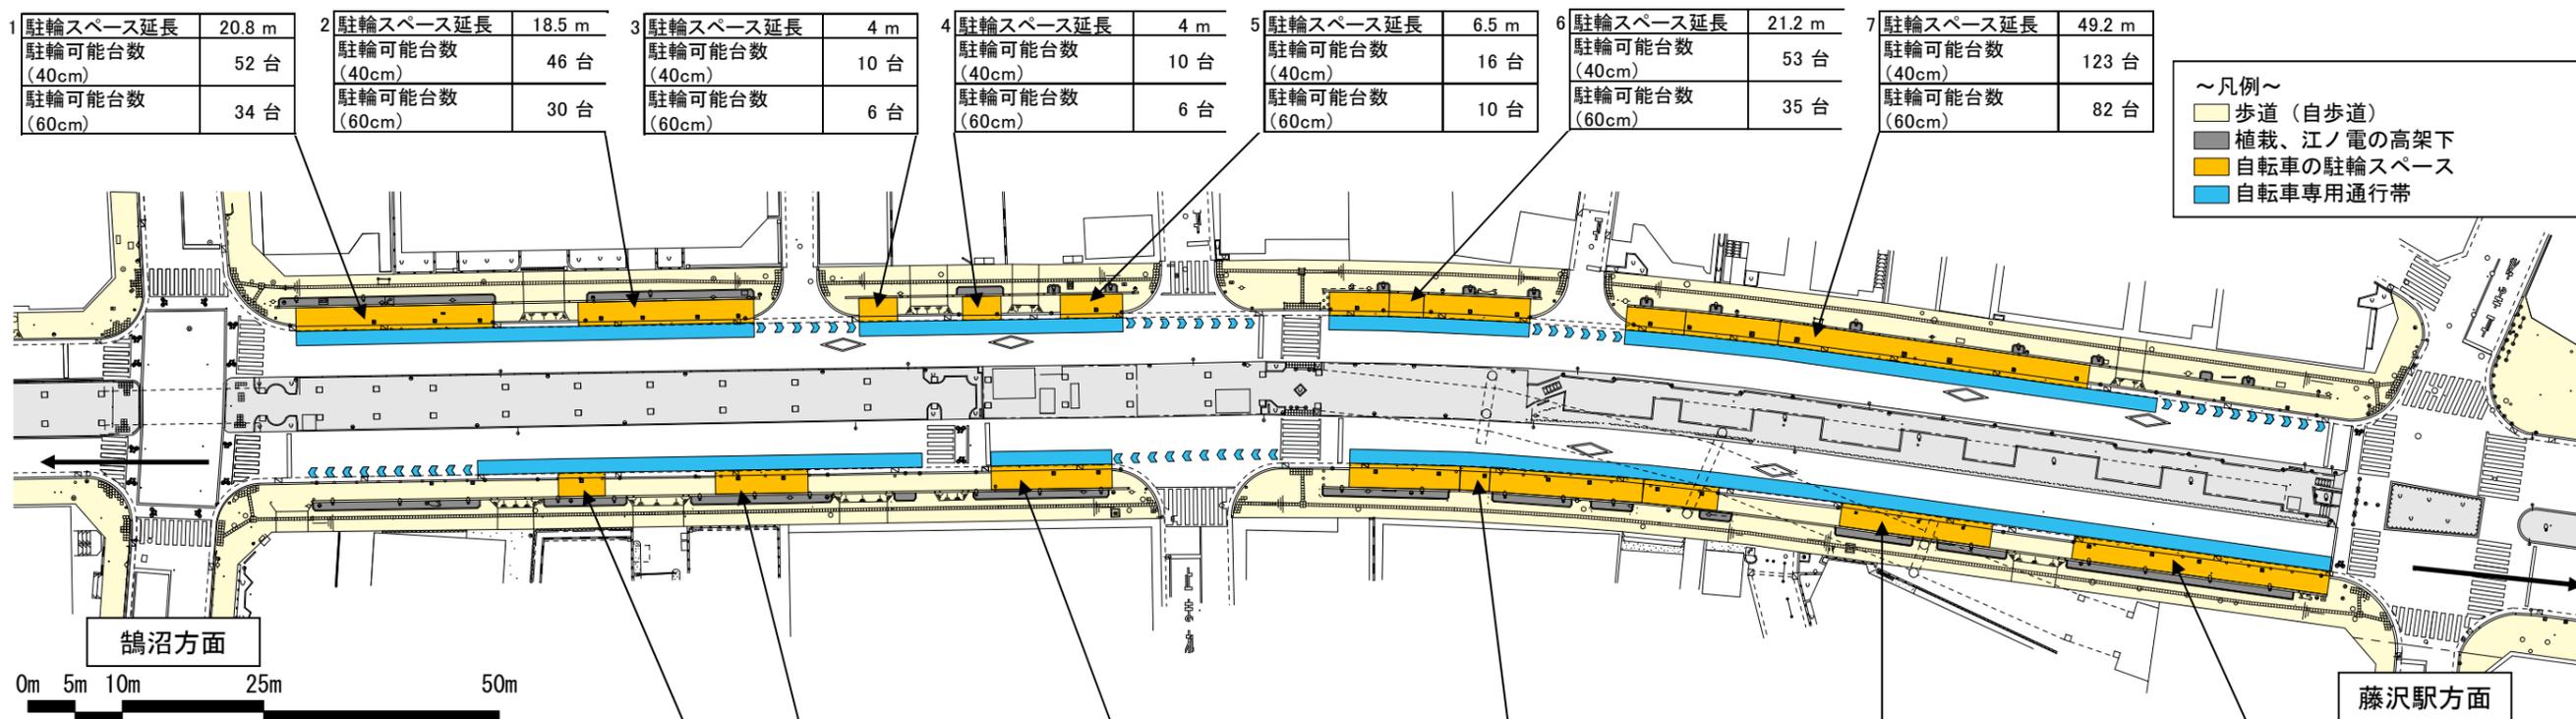

■駐輪可能台数の合計値

駐輪スペース延長	234 m
駐輪可能台数 (40cm)	582 台
駐輪可能台数 (60cm)	383 台

1 駐輪スペース延長 20.8 m 駐輪可能台数 (40cm) 52 台 駐輪可能台数 (60cm) 34 台	2 駐輪スペース延長 18.5 m 駐輪可能台数 (40cm) 46 台 駐輪可能台数 (60cm) 30 台	3 駐輪スペース延長 4 m 駐輪可能台数 (40cm) 10 台 駐輪可能台数 (60cm) 6 台	4 駐輪スペース延長 4 m 駐輪可能台数 (40cm) 10 台 駐輪可能台数 (60cm) 6 台	5 駐輪スペース延長 6.5 m 駐輪可能台数 (40cm) 16 台 駐輪可能台数 (60cm) 10 台	6 駐輪スペース延長 21.2 m 駐輪可能台数 (40cm) 53 台 駐輪可能台数 (60cm) 35 台	7 駐輪スペース延長 49.2 m 駐輪可能台数 (40cm) 123 台 駐輪可能台数 (60cm) 82 台
---	---	---	---	--	---	--

8 駐輪スペース延長 4.9 m 駐輪可能台数 (40cm) 12 台 駐輪可能台数 (60cm) 8 台	9 駐輪スペース延長 9.7 m 駐輪可能台数 (40cm) 24 台 駐輪可能台数 (60cm) 16 台	10 駐輪スペース延長 12.7 m 駐輪可能台数 (40cm) 31 台 駐輪可能台数 (60cm) 21 台	11 駐輪スペース延長 38.9 m 駐輪可能台数 (40cm) 97 台 駐輪可能台数 (60cm) 64 台	12 駐輪スペース延長 16 m 駐輪可能台数 (40cm) 40 台 駐輪可能台数 (60cm) 26 台	13 駐輪スペース延長 27.2 m 駐輪可能台数 (40cm) 68 台 駐輪可能台数 (60cm) 45 台
---	--	--	--	--	--