


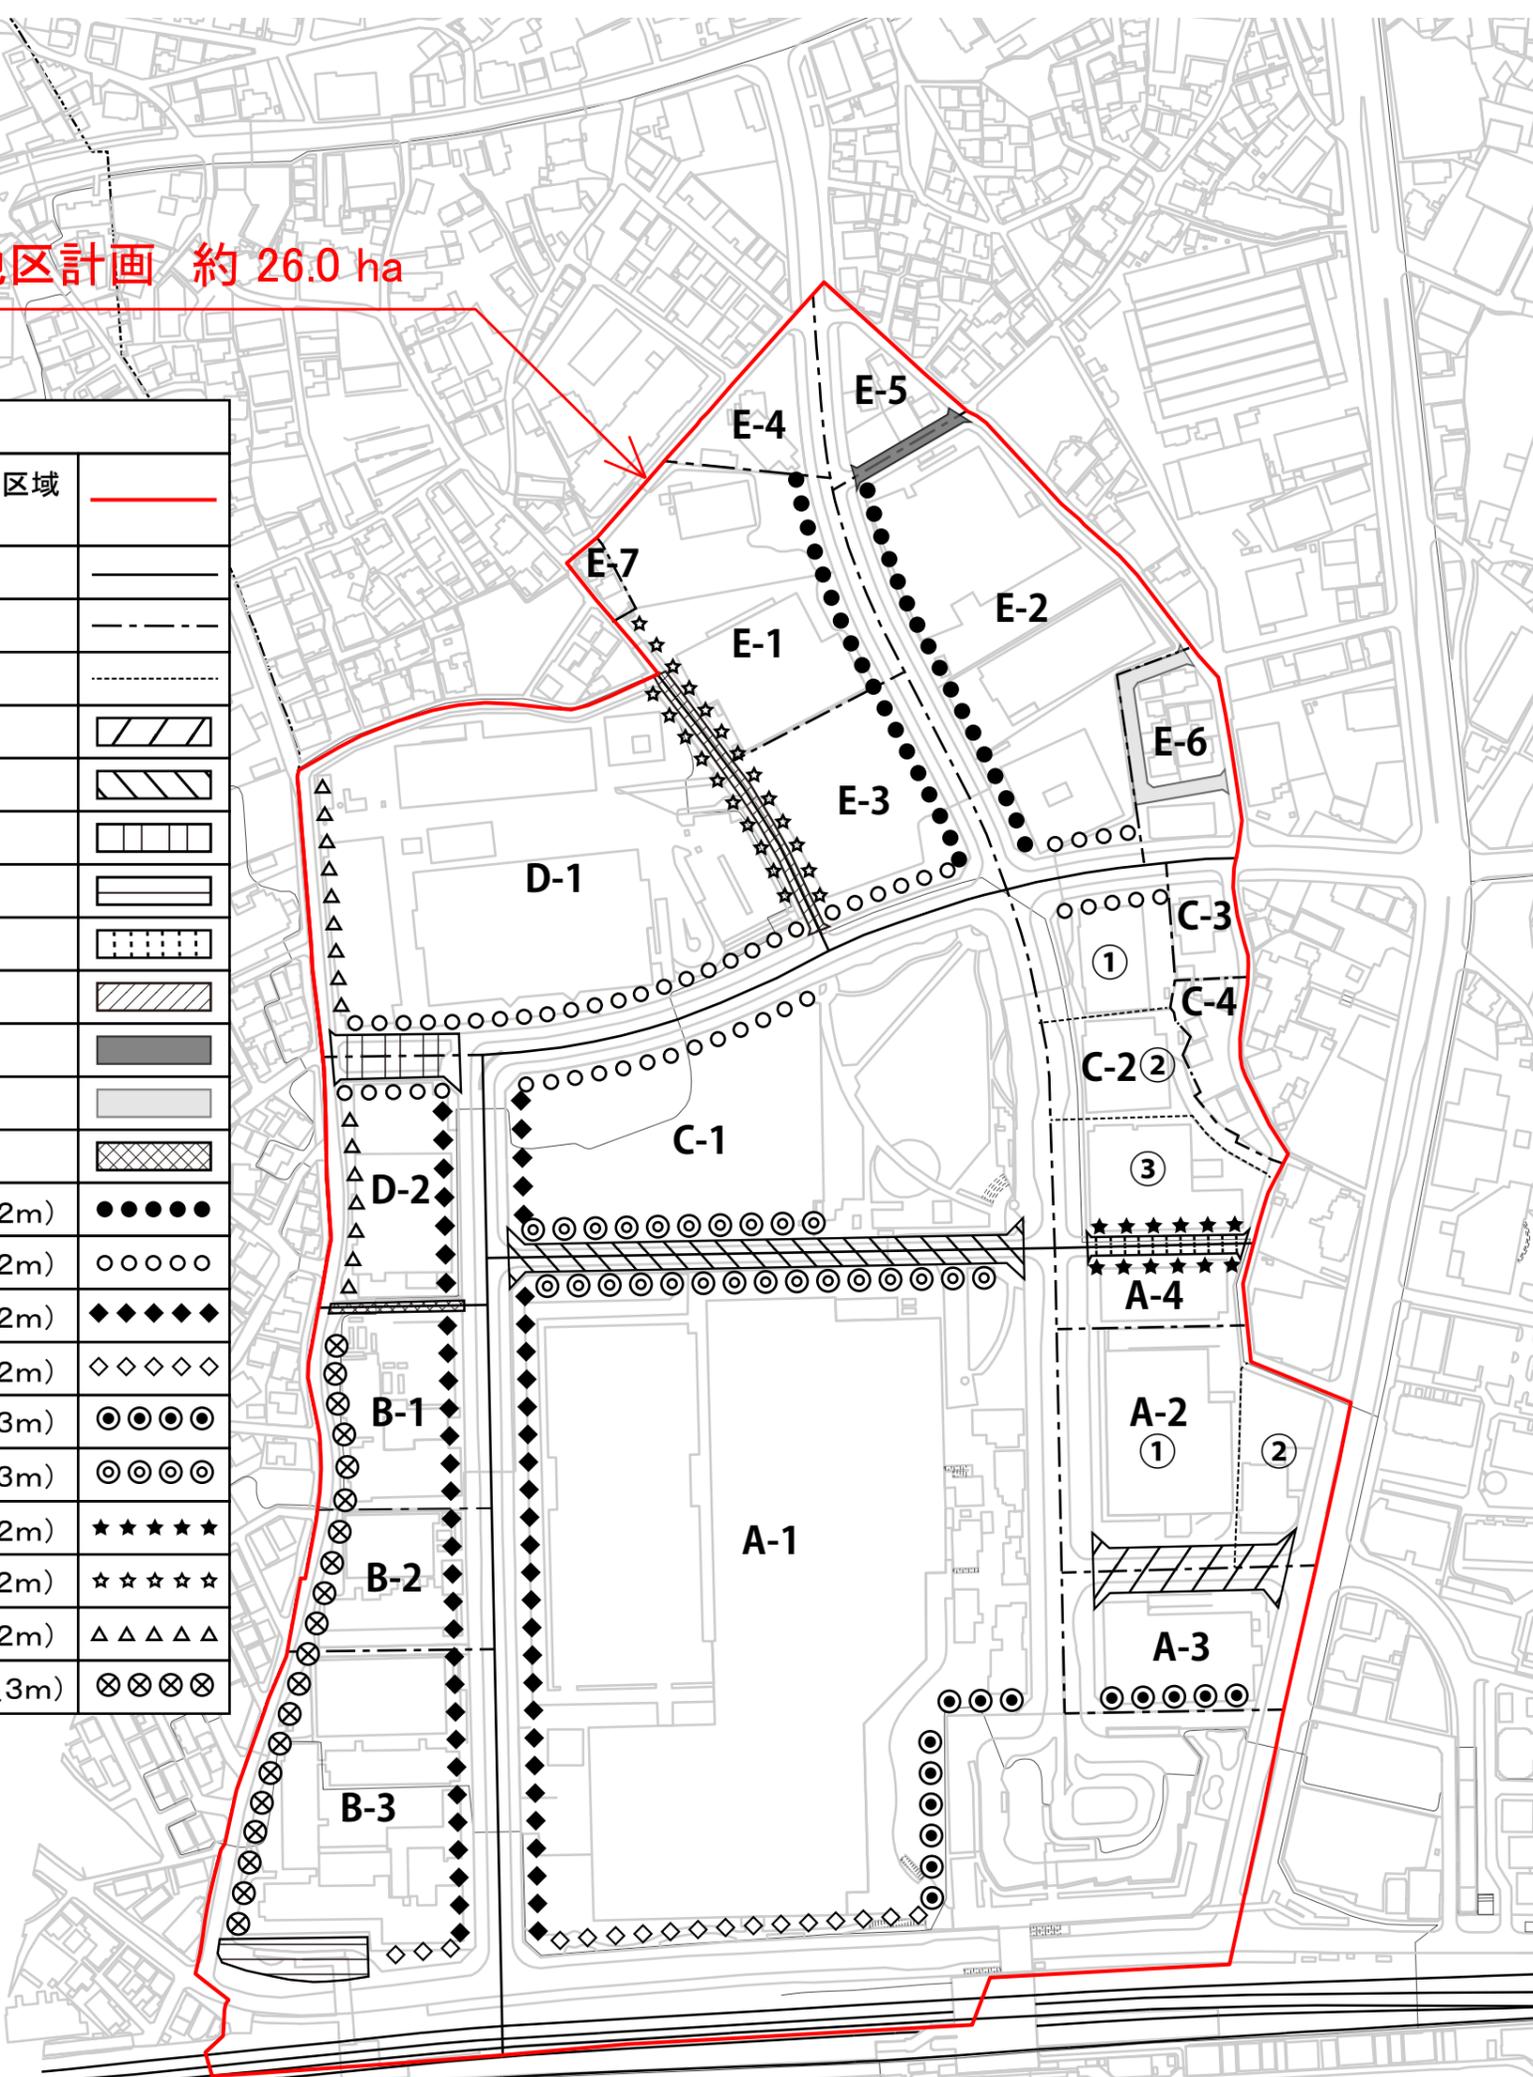

辻堂駅北口地区地区計画 約 26.0 ha

凡 例		
地区計画の区域、再開発等促進区の区域及び地区整備計画の区域		
地区の区分線		
街区の区分線		
細街区の区分線		
主要な公共施設	区画街路1号	
	区画街路2号	
	歩行者用道路1号	
	西口広場	
地区施設の配置及び規模	区画街路3号	
	区画街路4号	
	区画街路5号	
	区画街路6号	
	歩行者用道路2号	
	歩道状空地1号(幅員2m)	
	歩道状空地2号(幅員2m)	
	歩道状空地3号(幅員2m)	
	歩道状空地4号(幅員2m)	
	歩道状空地5号(幅員3m)	
歩道状空地6号(幅員3m)		
歩道状空地7号(幅員2m)		
歩道状空地8号(幅員2m)		
歩道状空地9号(幅員2m)		
歩道状空地10号(幅員3m)		



事項	市町名	藤 沢 市
件 名	藤沢都市計画地区計画の変更 辻堂駅北口地区地区計画	
図面の名称	方針附図	
縮 尺	1/3,000	
番 号	1 の 1	
作成年月日	平成29年 月 日	