


藤沢都市計画地区計画 羽鳥一丁目地区地区計画 面積:約6.4ha

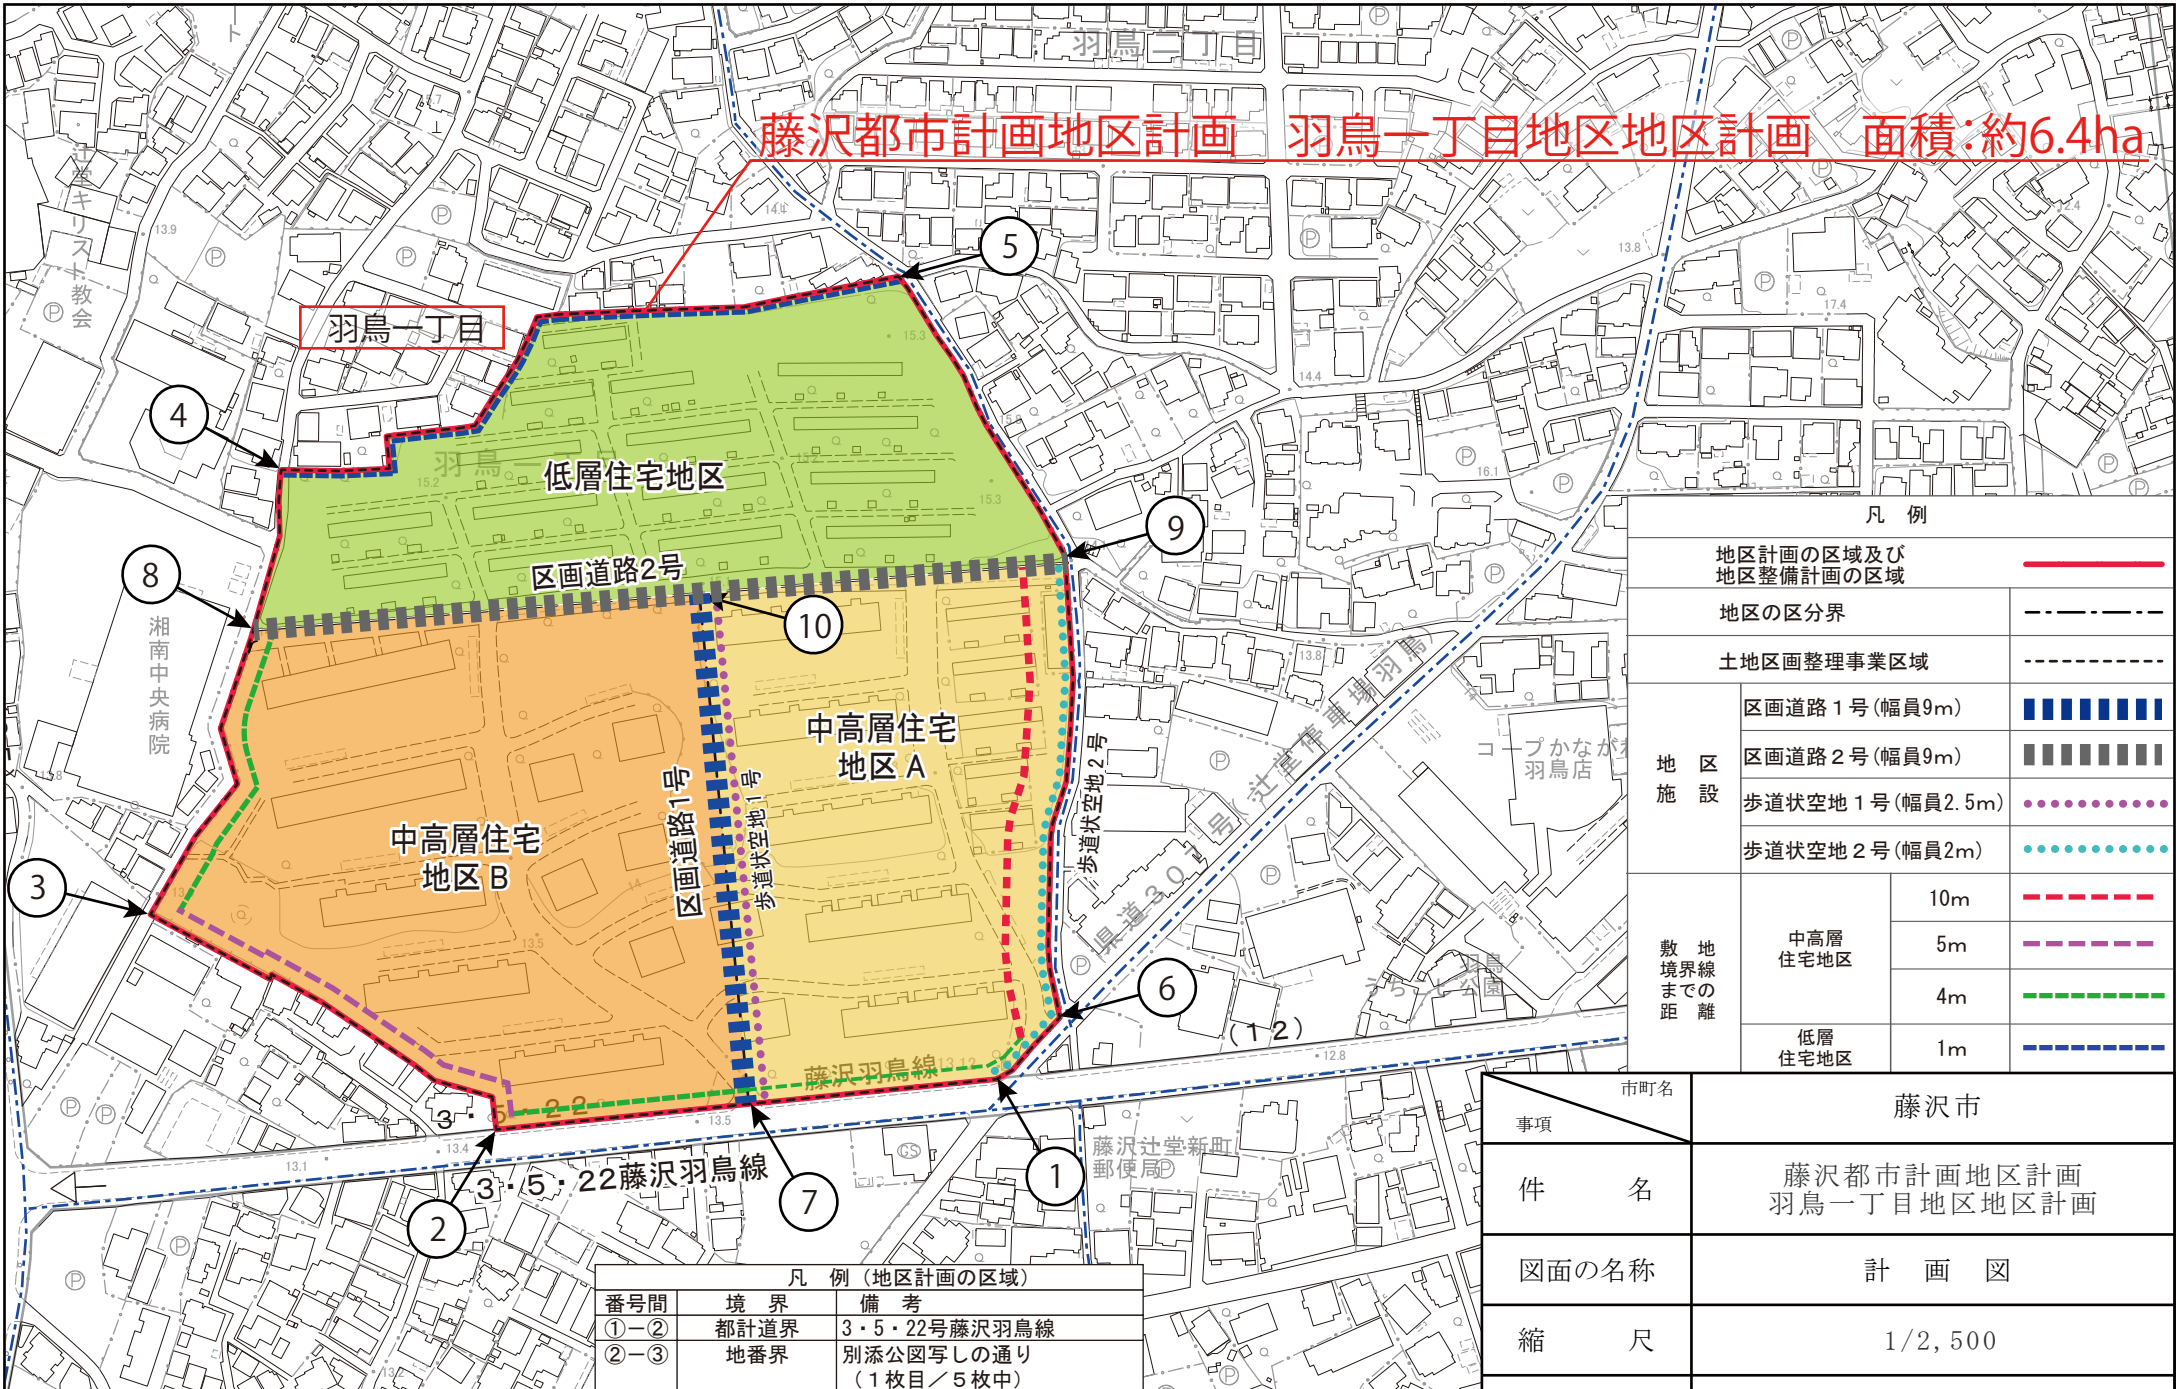

凡 例			
地区計画の区域及び地区整備計画の区域	———		
地区の区分界	- - - - -		
土地区画整理事業区域	- - - - -		
地 区 設 施	区画道路 1号 (幅員9m)		
	区画道路 2号 (幅員9m)		
	歩道状空地 1号 (幅員2.5m)	
	歩道状空地 2号 (幅員2m)	
敷 地 境 界 までの 距 離	中高層住宅地区	10m	- - - - -
		5m	- - - - -
	低層住宅地区	4m	- - - - -
		1m	- - - - -

凡 例 (地区の区分)		
番号間	境界	備 考
⑦-⑩	現地杭界	区画道路 1号
⑧-⑩	現地杭界	区画道路 2号
⑩-⑨	現地杭界	区画道路 2号

凡 例 (地区計画の区域)		
番号間	境界	備 考
①-②	都計道界	3・5・22号藤沢羽鳥線
②-③	地番界	別添公図写しの通り (1枚目/5枚中)
③-④	道路界	明治166号線
④-⑤	地番界	別添公図写しの通り (2~4枚目/5枚中)
⑤-⑥	道路界	明治175号線
⑥-①	道路界	県道307号

市町名	藤 沢 市	
事項	件 名	藤沢都市計画地区計画 羽鳥一丁目地区地区計画
図面の名称	計 画 図	
縮 尺	1/2, 500	
番 号	1 の 1	
作成年月日	平成26年 月 日	