

議第5号

藤沢都市計画生産緑地地区の変更（藤沢市決定）

議 第 5 号  
藤沢都市計画  
生産緑地地区の変更  
(藤沢市決定)

○買取申出によるもの


箇所番号365  
城南五丁目  
(廃止)

箇所番号372  
羽鳥三丁目  
(廃止)

箇所番号629  
羽鳥四丁目  
(廃止)

箇所番号433  
辻堂元町三丁目  
(縮小)

箇所番号561  
辻堂元町四丁目  
(廃止)

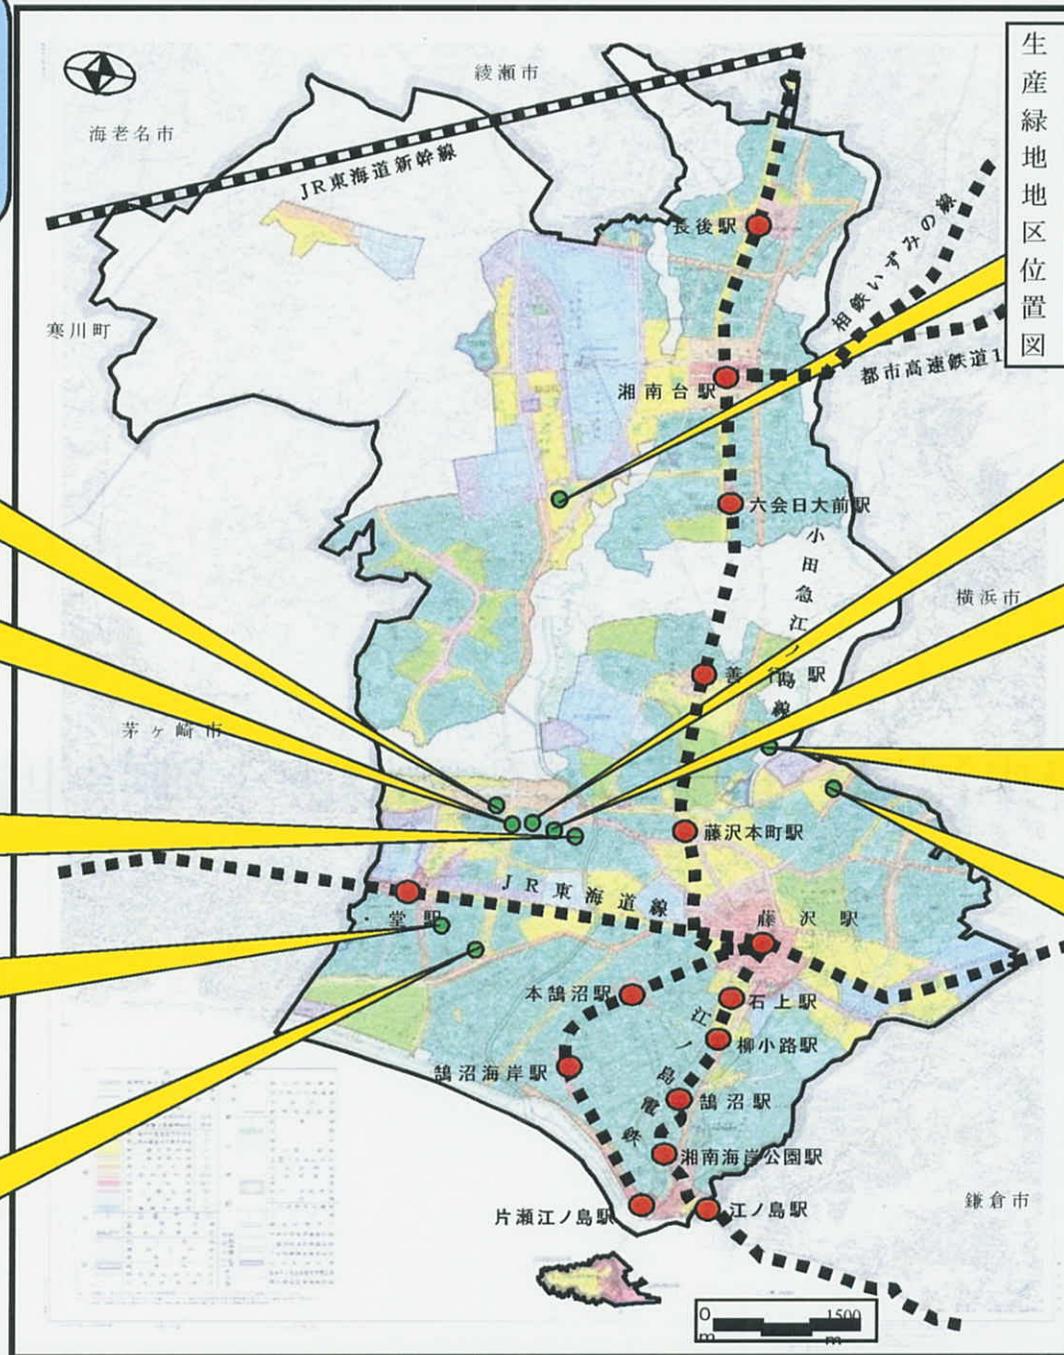

箇所番号236  
石川一丁目  
(廃止)


箇所番号613  
羽鳥四丁目  
(廃止)

箇所番号376  
羽鳥四丁目  
(廃止)

箇所番号533  
立石一丁目  
(縮小)

箇所番号345  
西富字西原  
(廃止)

| 箇所番号 | 農地の所在地    | 面積(m <sup>2</sup> ) | 備考(従前の面積(m <sup>2</sup> )) |
|------|-----------|---------------------|----------------------------|
| 433  | 辻堂元町三丁目地内 | 774                 | 894.17                     |

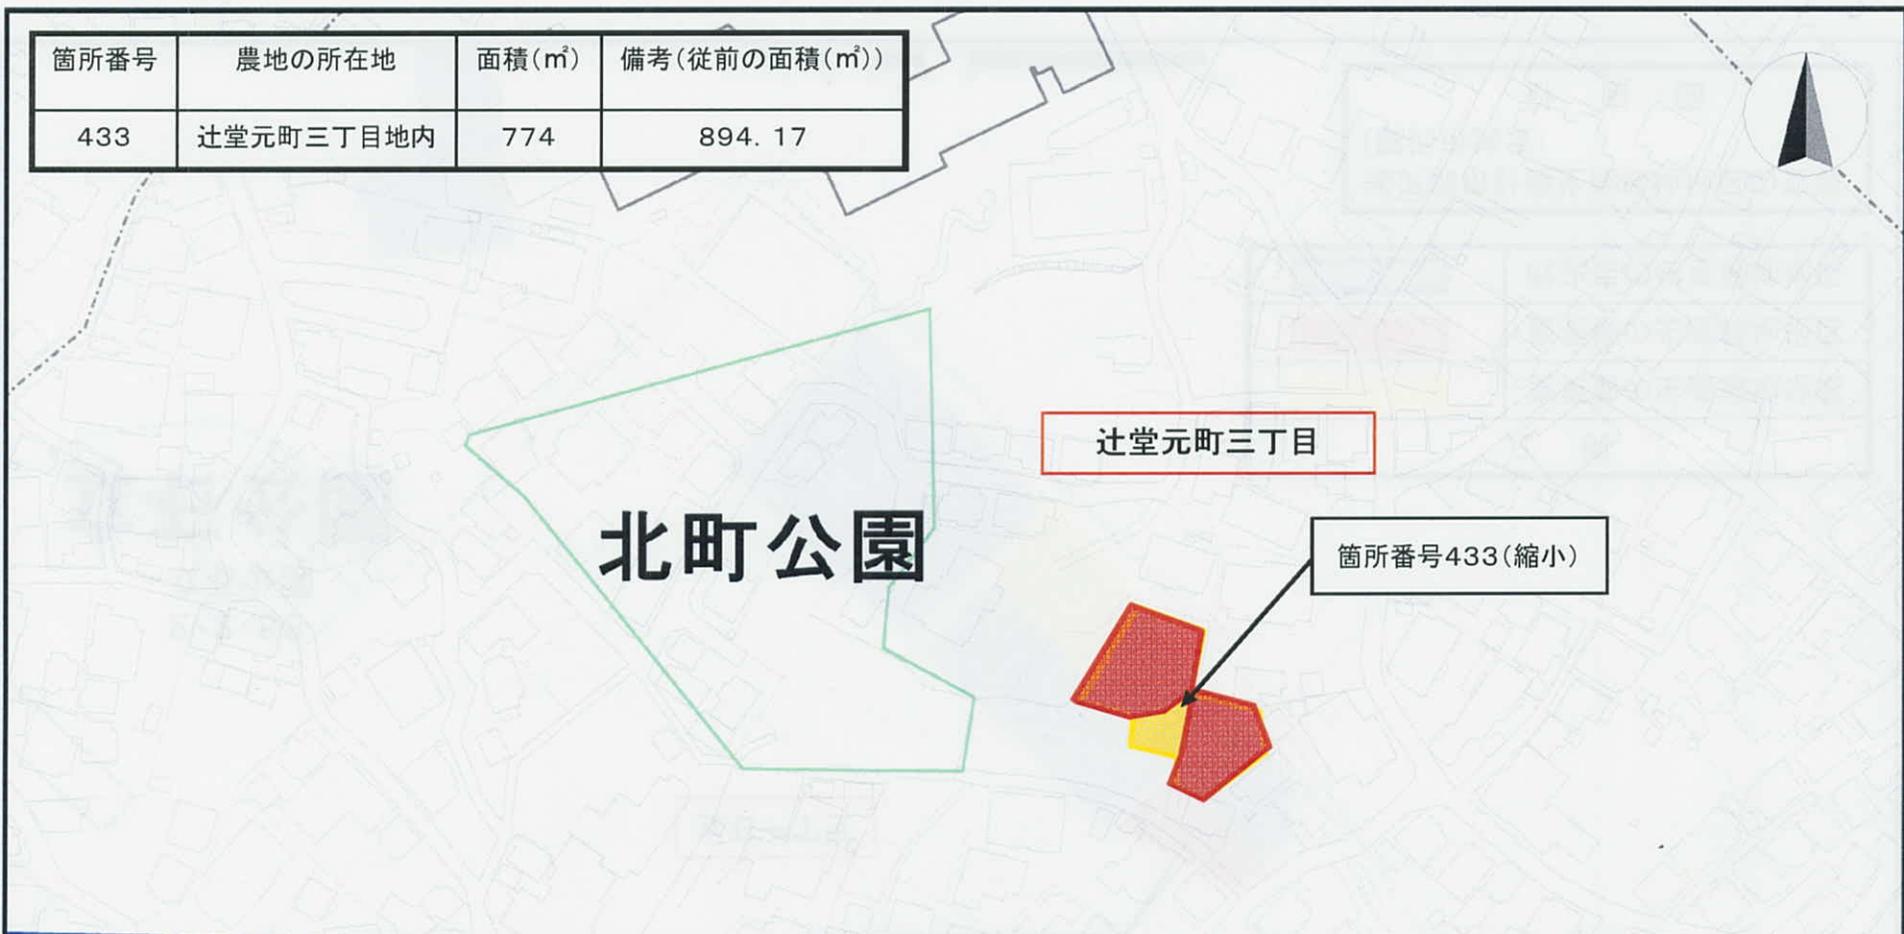

辻堂元町三丁目


北町公園

箇所番号433(縮小)


3・5・11 片瀬辻堂線

| 凡 例 |            |
|-----|------------|
|     | 変更前の生産緑地地区 |
|     | 変更後の生産緑地地区 |
|     | 既決定の生産緑地地区 |

藤沢都市計画生産緑地地区の変更  
(藤沢市決定)  
計 画 図

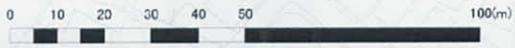

| 箇所番号 | 農地の所在地  | 面積(m <sup>2</sup> ) | 備考(従前の面積(m <sup>2</sup> )) |
|------|---------|---------------------|----------------------------|
| 533  | 立石一丁目地内 | 588                 | 1,272                      |

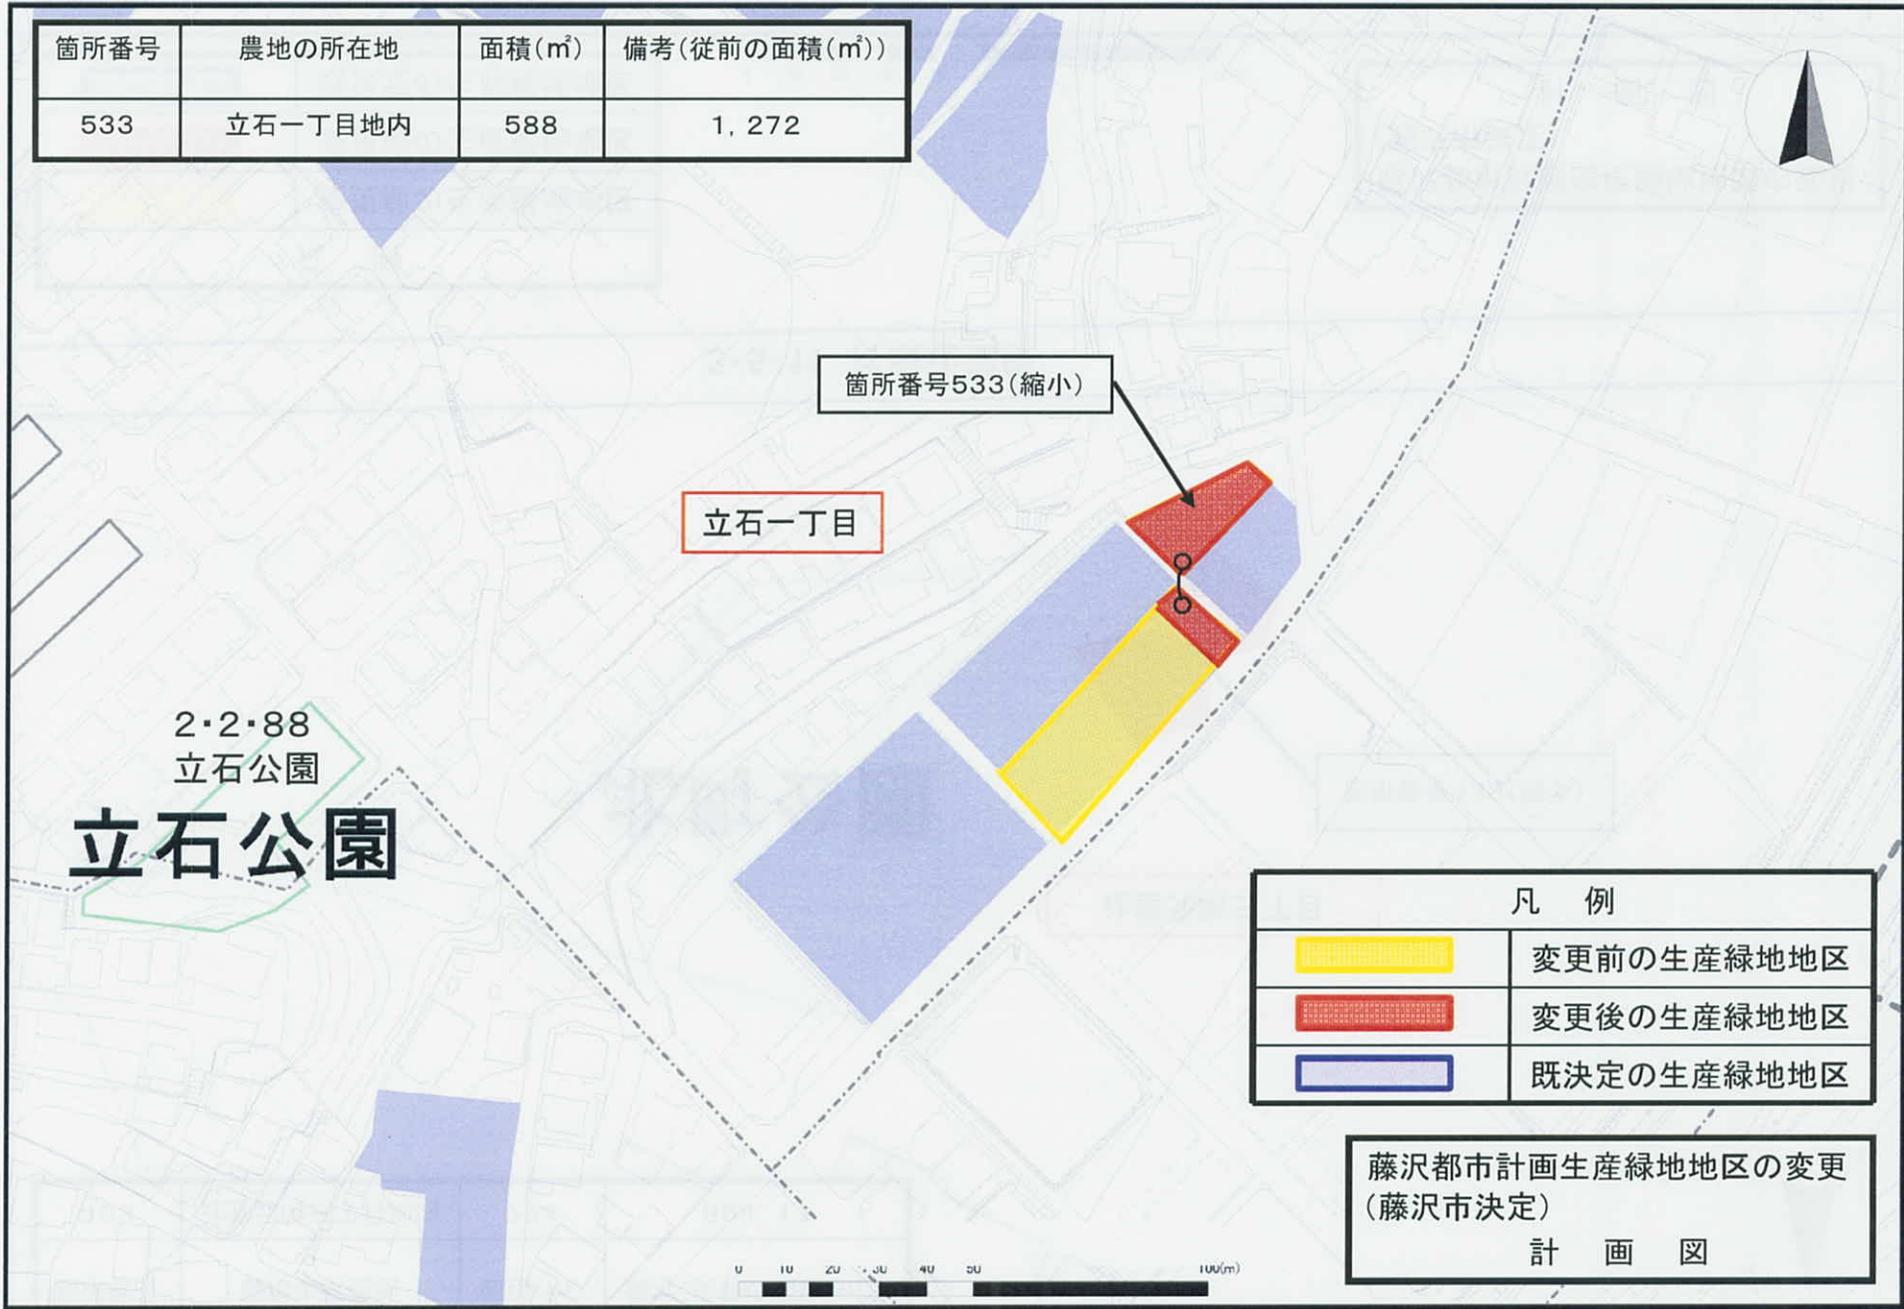

立石一丁目

箇所番号533(縮小)

2・2・88  
立石公園  
**立石公園**

| 凡 例 |            |
|-----|------------|
|     | 変更前の生産緑地地区 |
|     | 変更後の生産緑地地区 |
|     | 既決定の生産緑地地区 |

藤沢都市計画生産緑地地区の変更  
(藤沢市決定)  
計 画 図

| 箇所番号 | 農地の所在地  | 面積(m <sup>2</sup> ) | 備考(従前の面積(m <sup>2</sup> )) |
|------|---------|---------------------|----------------------------|
| 236  | 石川一丁目地内 | —                   | 909                        |

# なかむら公園

3・3・13

なかむら公園

箇所番号236(廃止)


石川一丁目

3・3・4 藤沢厚木線


| 凡 例   |            |
|---|------------|
|  | 変更前の生産緑地地区 |
|  | 変更後の生産緑地地区 |
|  | 既決定の生産緑地地区 |

藤沢都市計画生産緑地地区の変更  
(藤沢市決定)

計 画 図

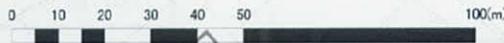


| 箇所番号 | 農地の所在地  | 面積(m <sup>2</sup> ) | 備考(従前の面積(m <sup>2</sup> )) |
|------|---------|---------------------|----------------------------|
| 345  | 西富字西原地内 | —                   | 2,095                      |

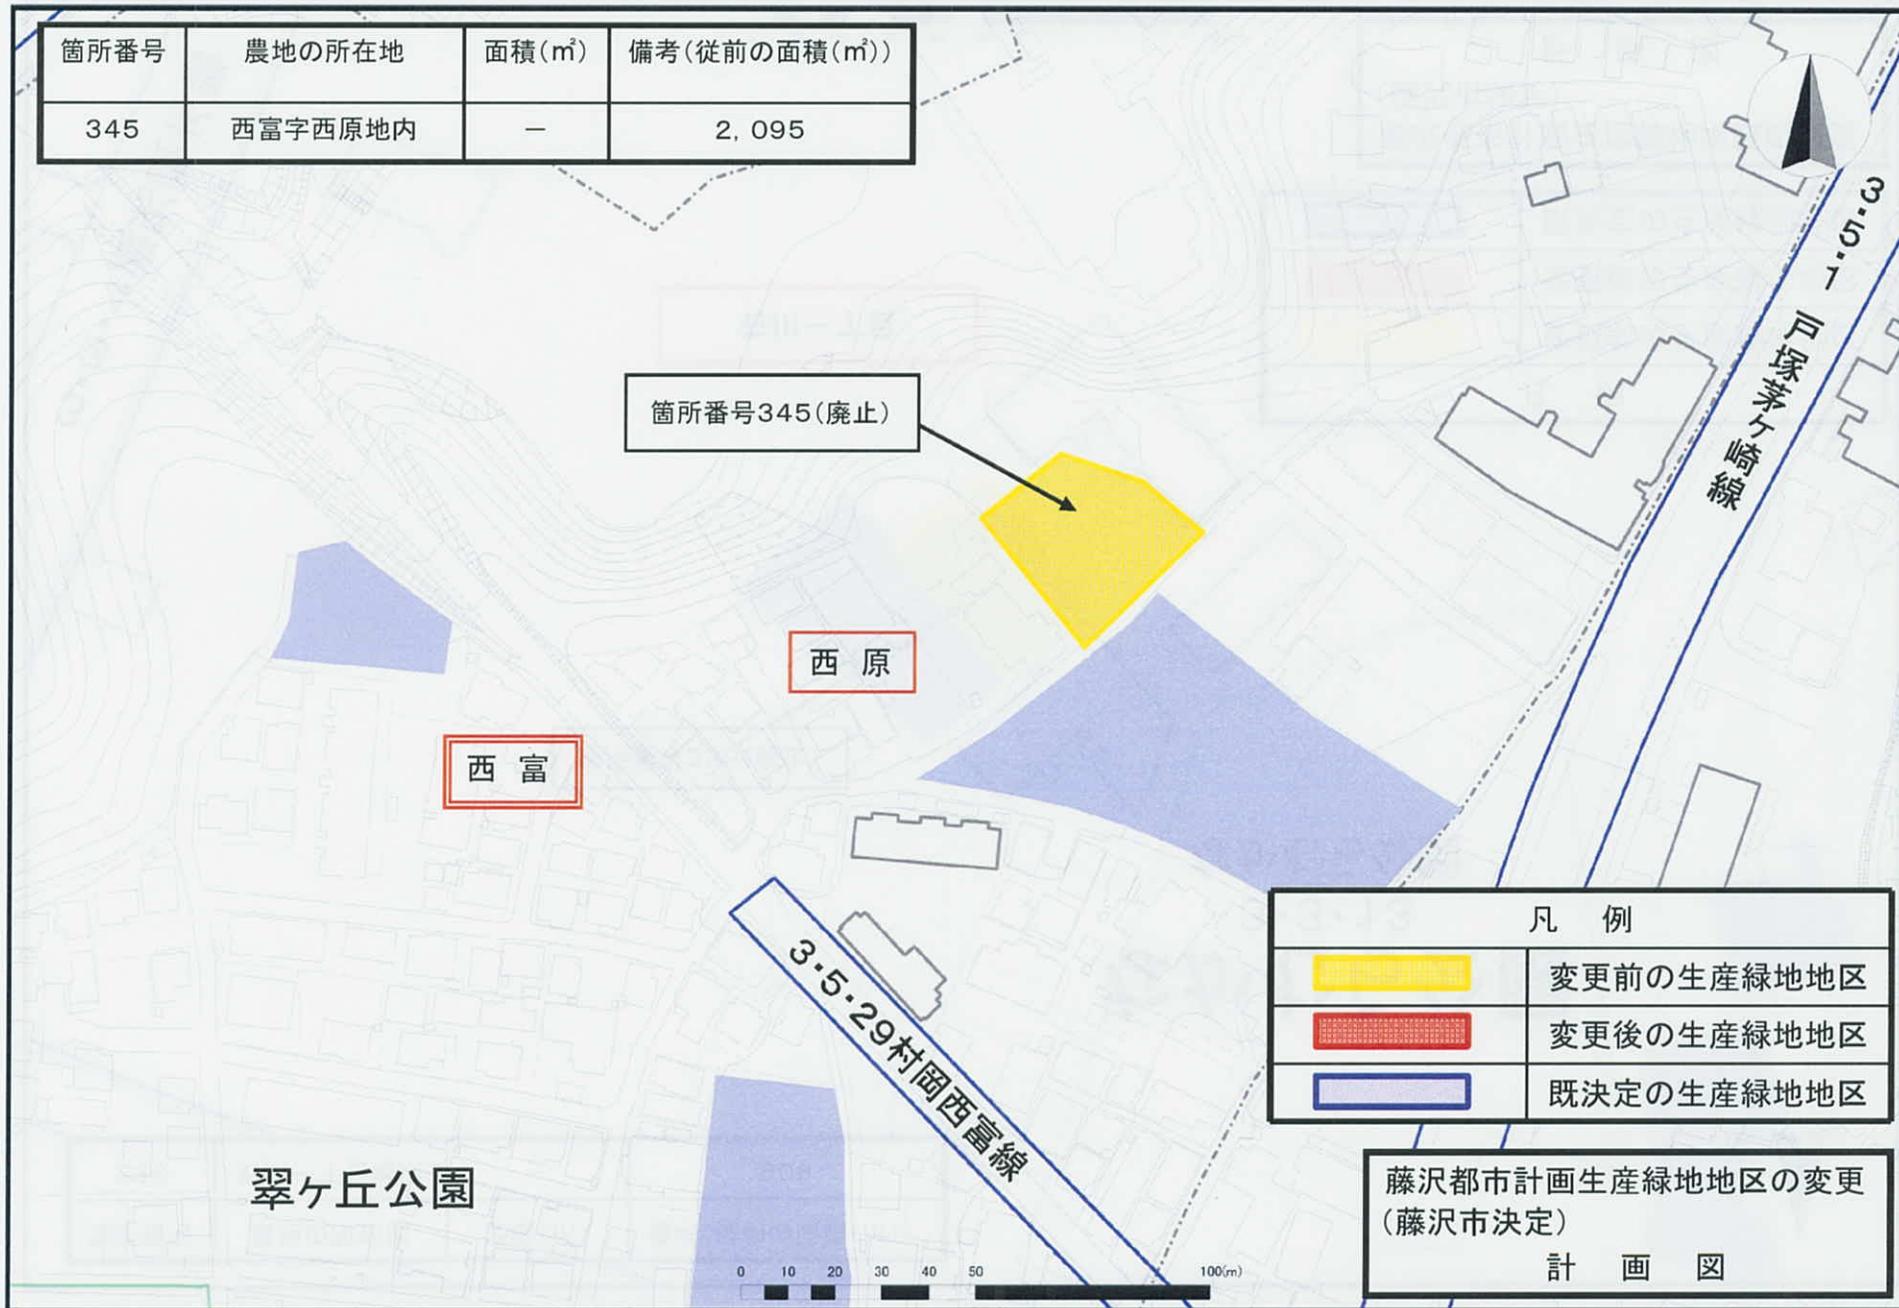

藤沢都市計画生産緑地地区の変更  
(藤沢市決定)  
計画図


| 箇所番号 | 農地の所在地  | 面積(m <sup>2</sup> ) | 備考(従前の面積(m <sup>2</sup> )) |
|------|---------|---------------------|----------------------------|
| 365  | 城南五丁目地内 | —                   | 961                        |

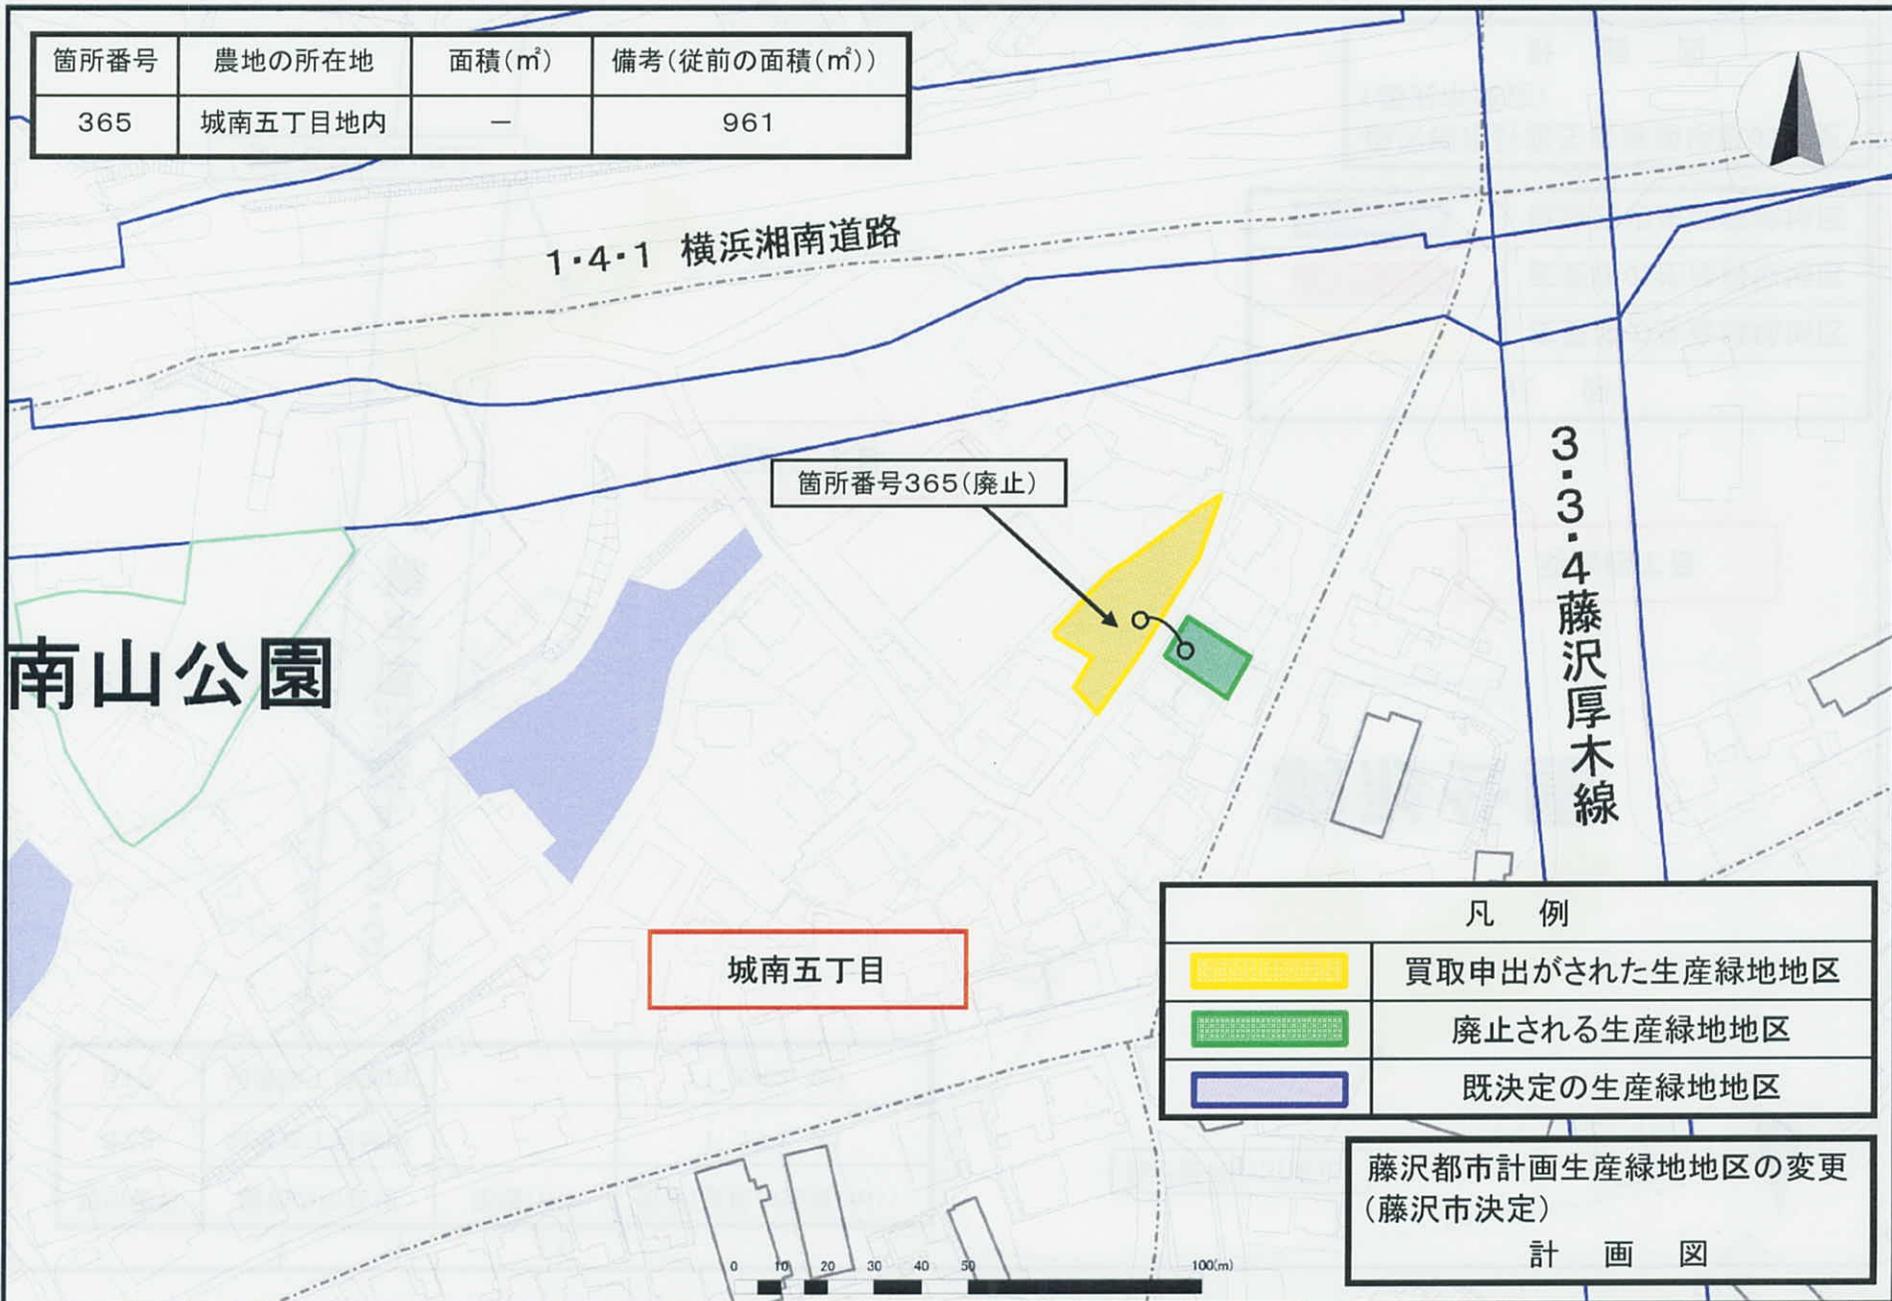

| 凡 例 |                |
|-----|----------------|
|     | 買取申出がされた生産緑地地区 |
|     | 廃止される生産緑地地区    |
|     | 既決定の生産緑地地区     |

藤沢都市計画生産緑地地区の変更  
(藤沢市決定)  
計 画 図

| 箇所番号 | 農地の所在地  | 面積(m <sup>2</sup> ) | 備考(従前の面積(m <sup>2</sup> )) |
|------|---------|---------------------|----------------------------|
| 372  | 羽鳥三丁目地内 | —                   | 1,171.21                   |
| 613  | 羽鳥四丁目地内 | —                   | 1,642.90                   |

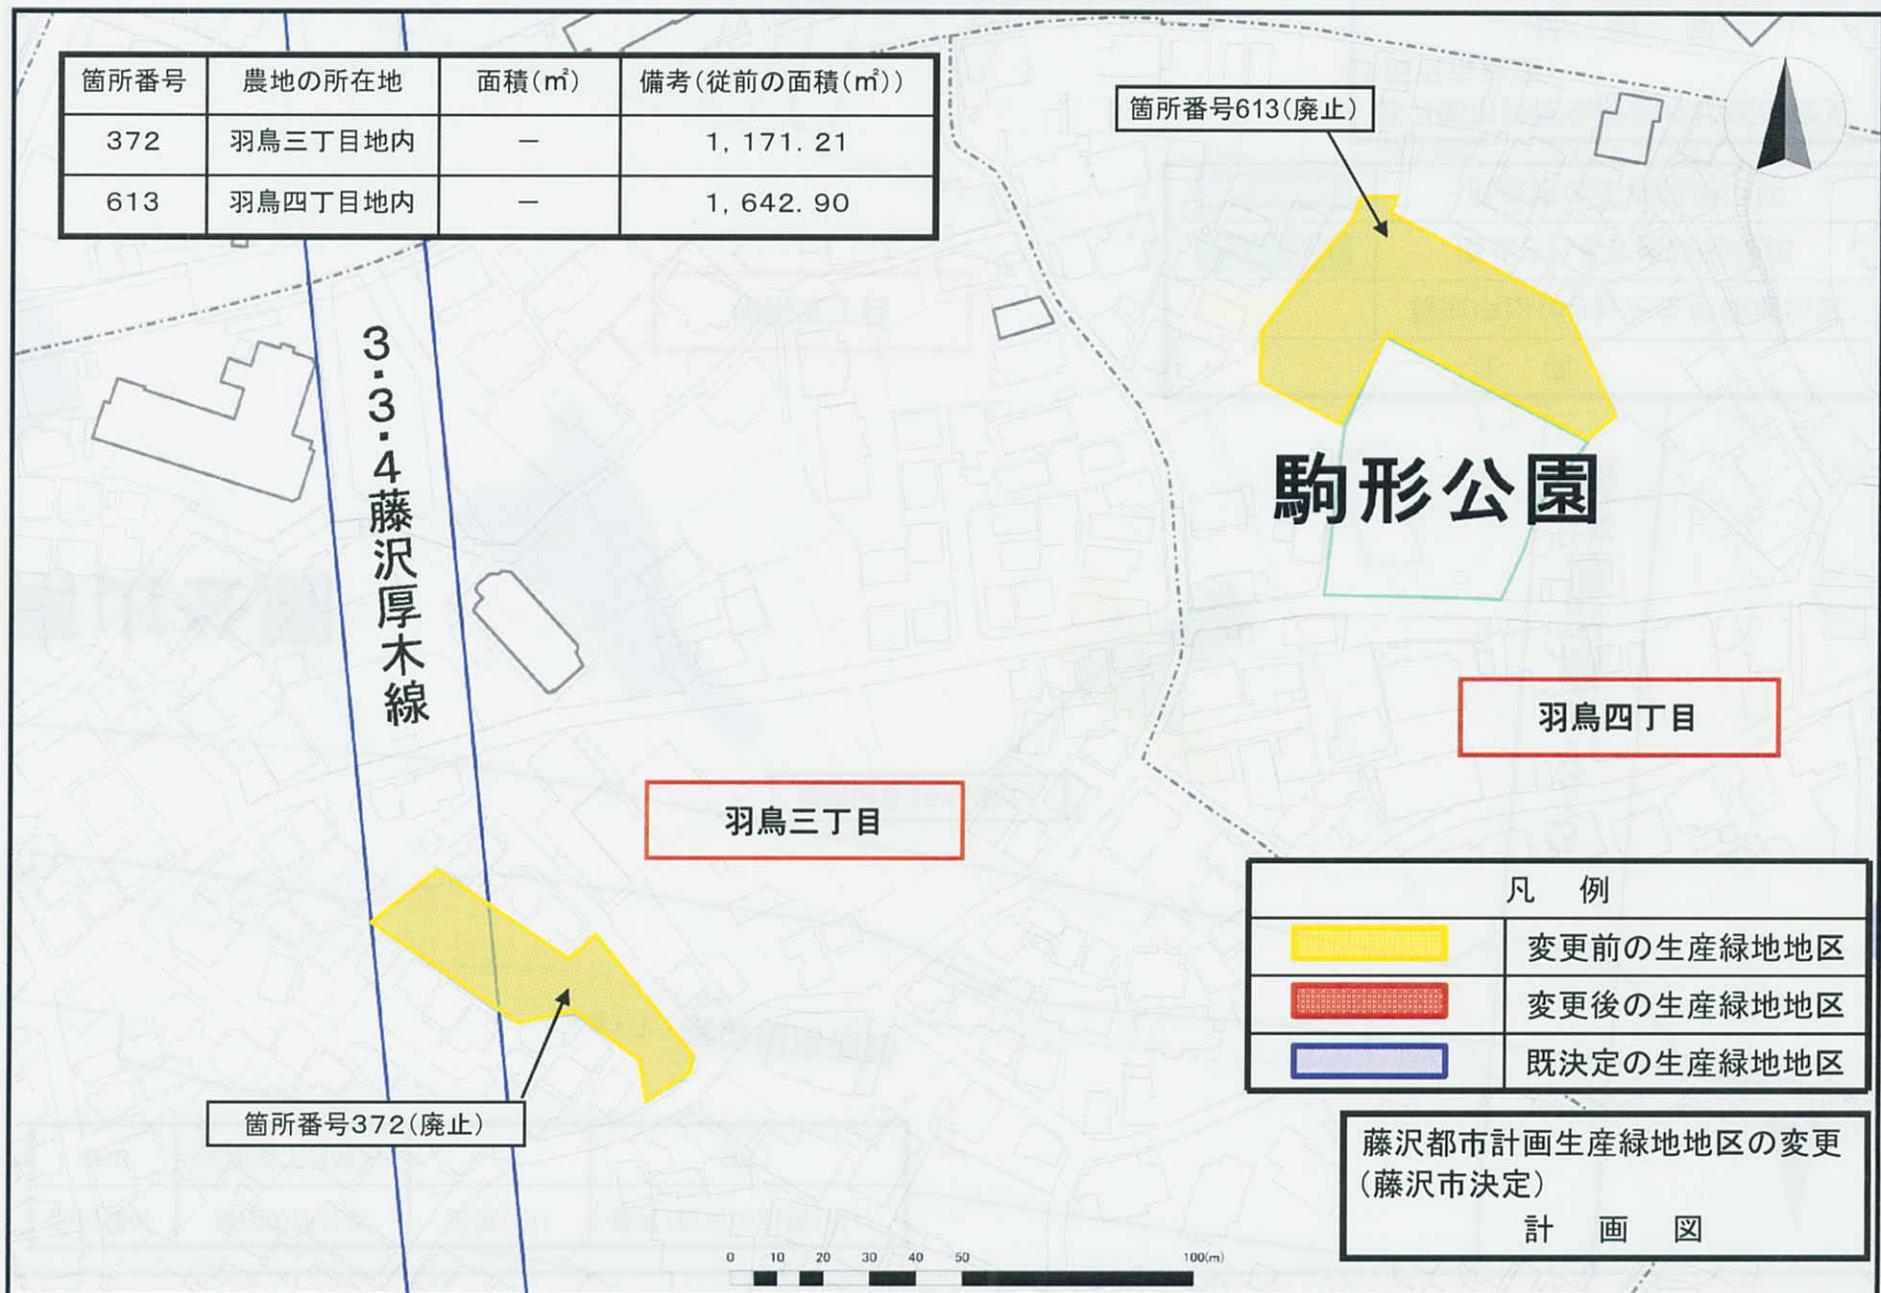

| 凡 例 |            |
|-----|------------|
|     | 変更前の生産緑地地区 |
|     | 変更後の生産緑地地区 |
|     | 既決定の生産緑地地区 |

藤沢都市計画生産緑地地区の変更  
(藤沢市決定)  
計 画 図

| 箇所番号 | 農地の所在地  | 面積(m <sup>2</sup> ) | 備考(従前の面積(m <sup>2</sup> )) |
|------|---------|---------------------|----------------------------|
| 376  | 羽鳥四丁目地内 | —                   | 533                        |
| 629  | 羽鳥四丁目地内 | —                   | 1,003                      |



羽鳥四丁目

箇所番号376(廃止)

箇所番号629(廃止)


高山羽鳥線

| 凡 例   |            |
|---|------------|
|  | 変更前の生産緑地地区 |
|  | 変更後の生産緑地地区 |
|  | 既決定の生産緑地地区 |



藤沢都市計画生産緑地地区の変更  
(藤沢市決定)  
計 画 図

| 箇所番号 | 農地の所在地    | 面積(m <sup>2</sup> ) | 備考(従前の面積(m <sup>2</sup> )) |
|------|-----------|---------------------|----------------------------|
| 561  | 辻堂元町四丁目地内 | —                   | 1,982                      |

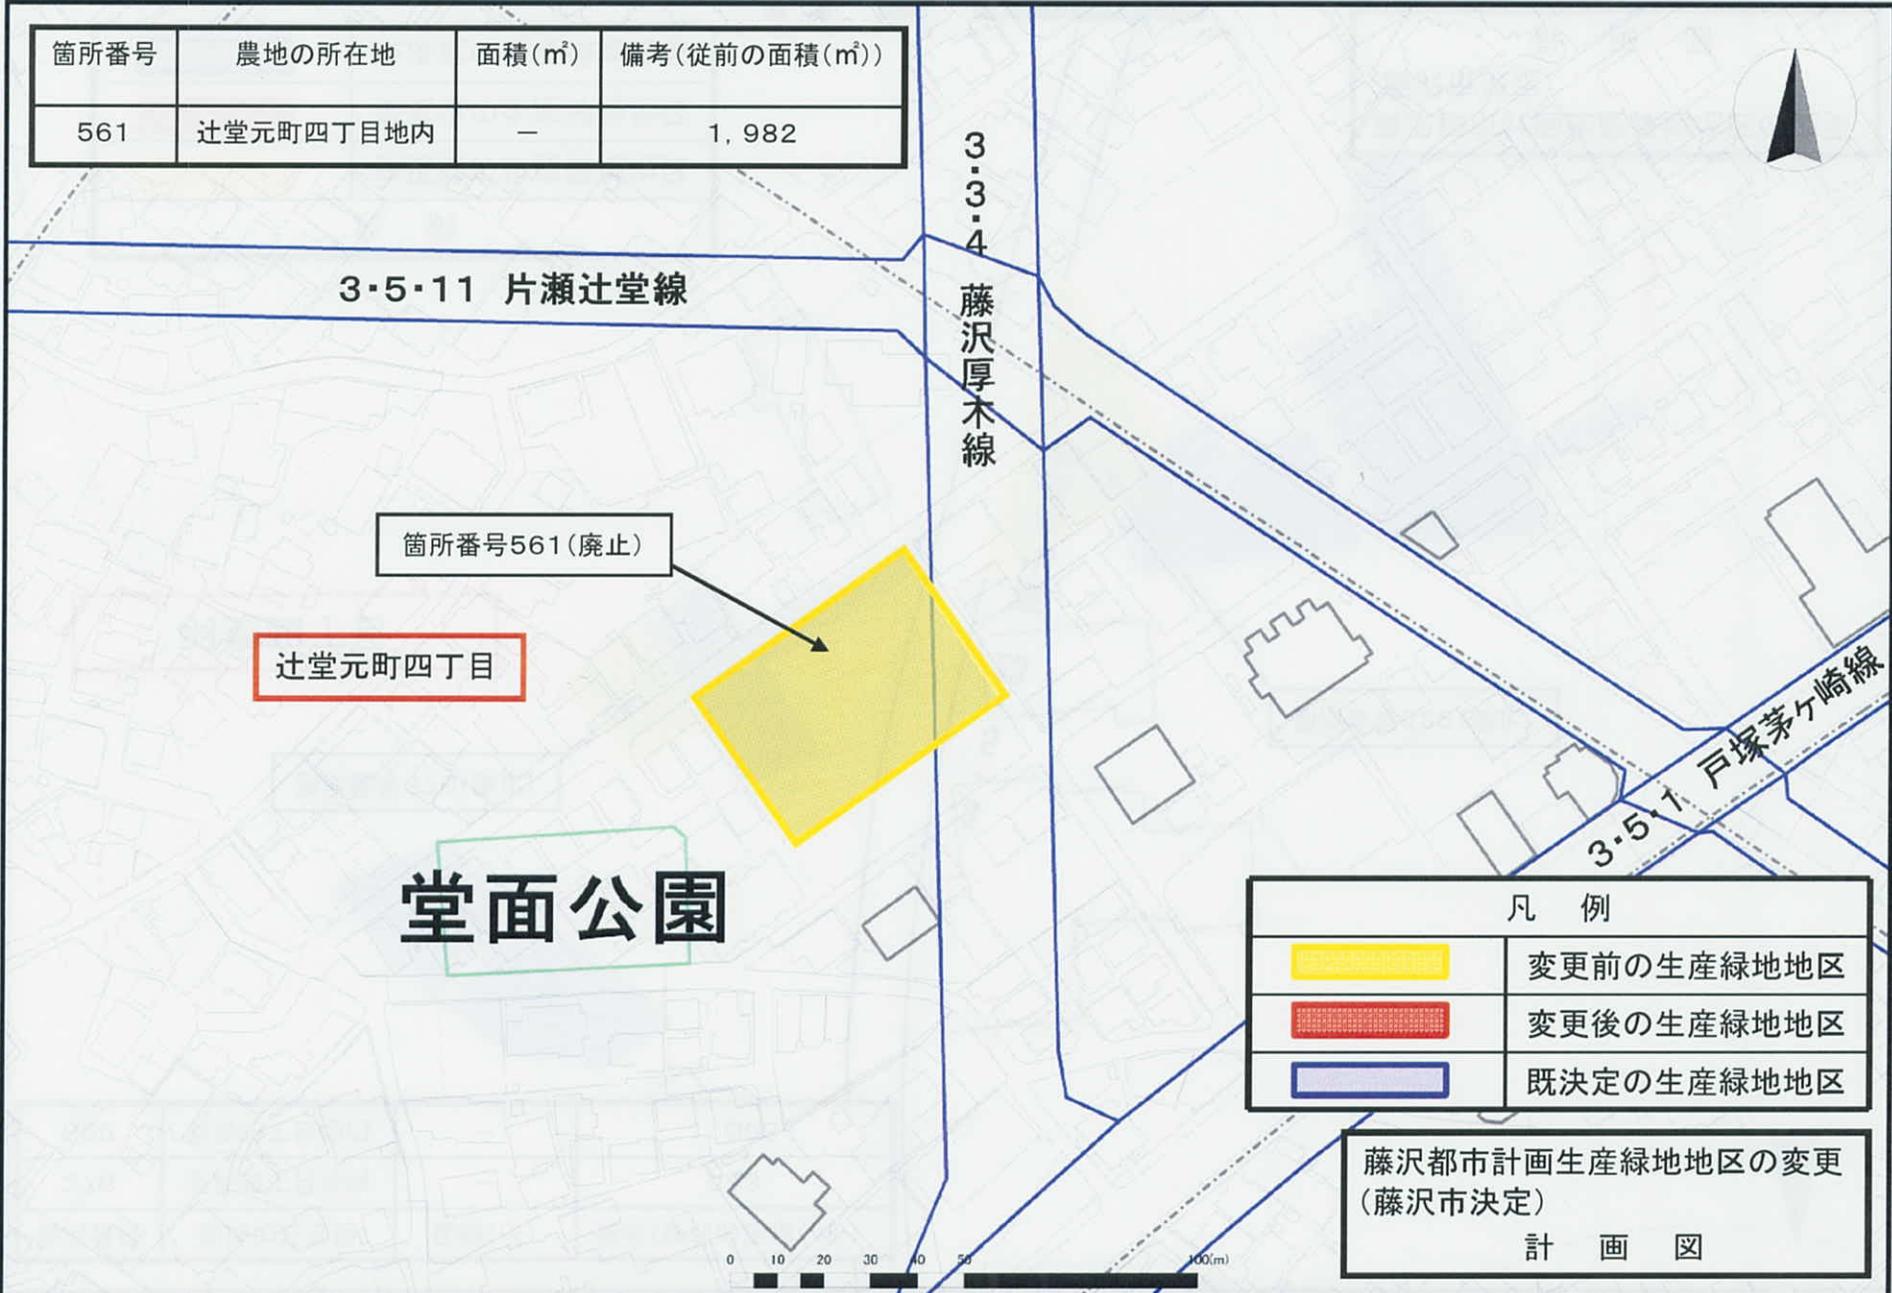

| 凡 例 |            |
|-----|------------|
|     | 変更前の生産緑地地区 |
|     | 変更後の生産緑地地区 |
|     | 既決定の生産緑地地区 |

藤沢都市計画生産緑地地区の変更  
(藤沢市決定)  
計 画 図