


藤沢都市計画生産緑地地区の変更（藤沢市決定）

図面集


廃止・縮小に係る箇所

(買取り申出箇所)

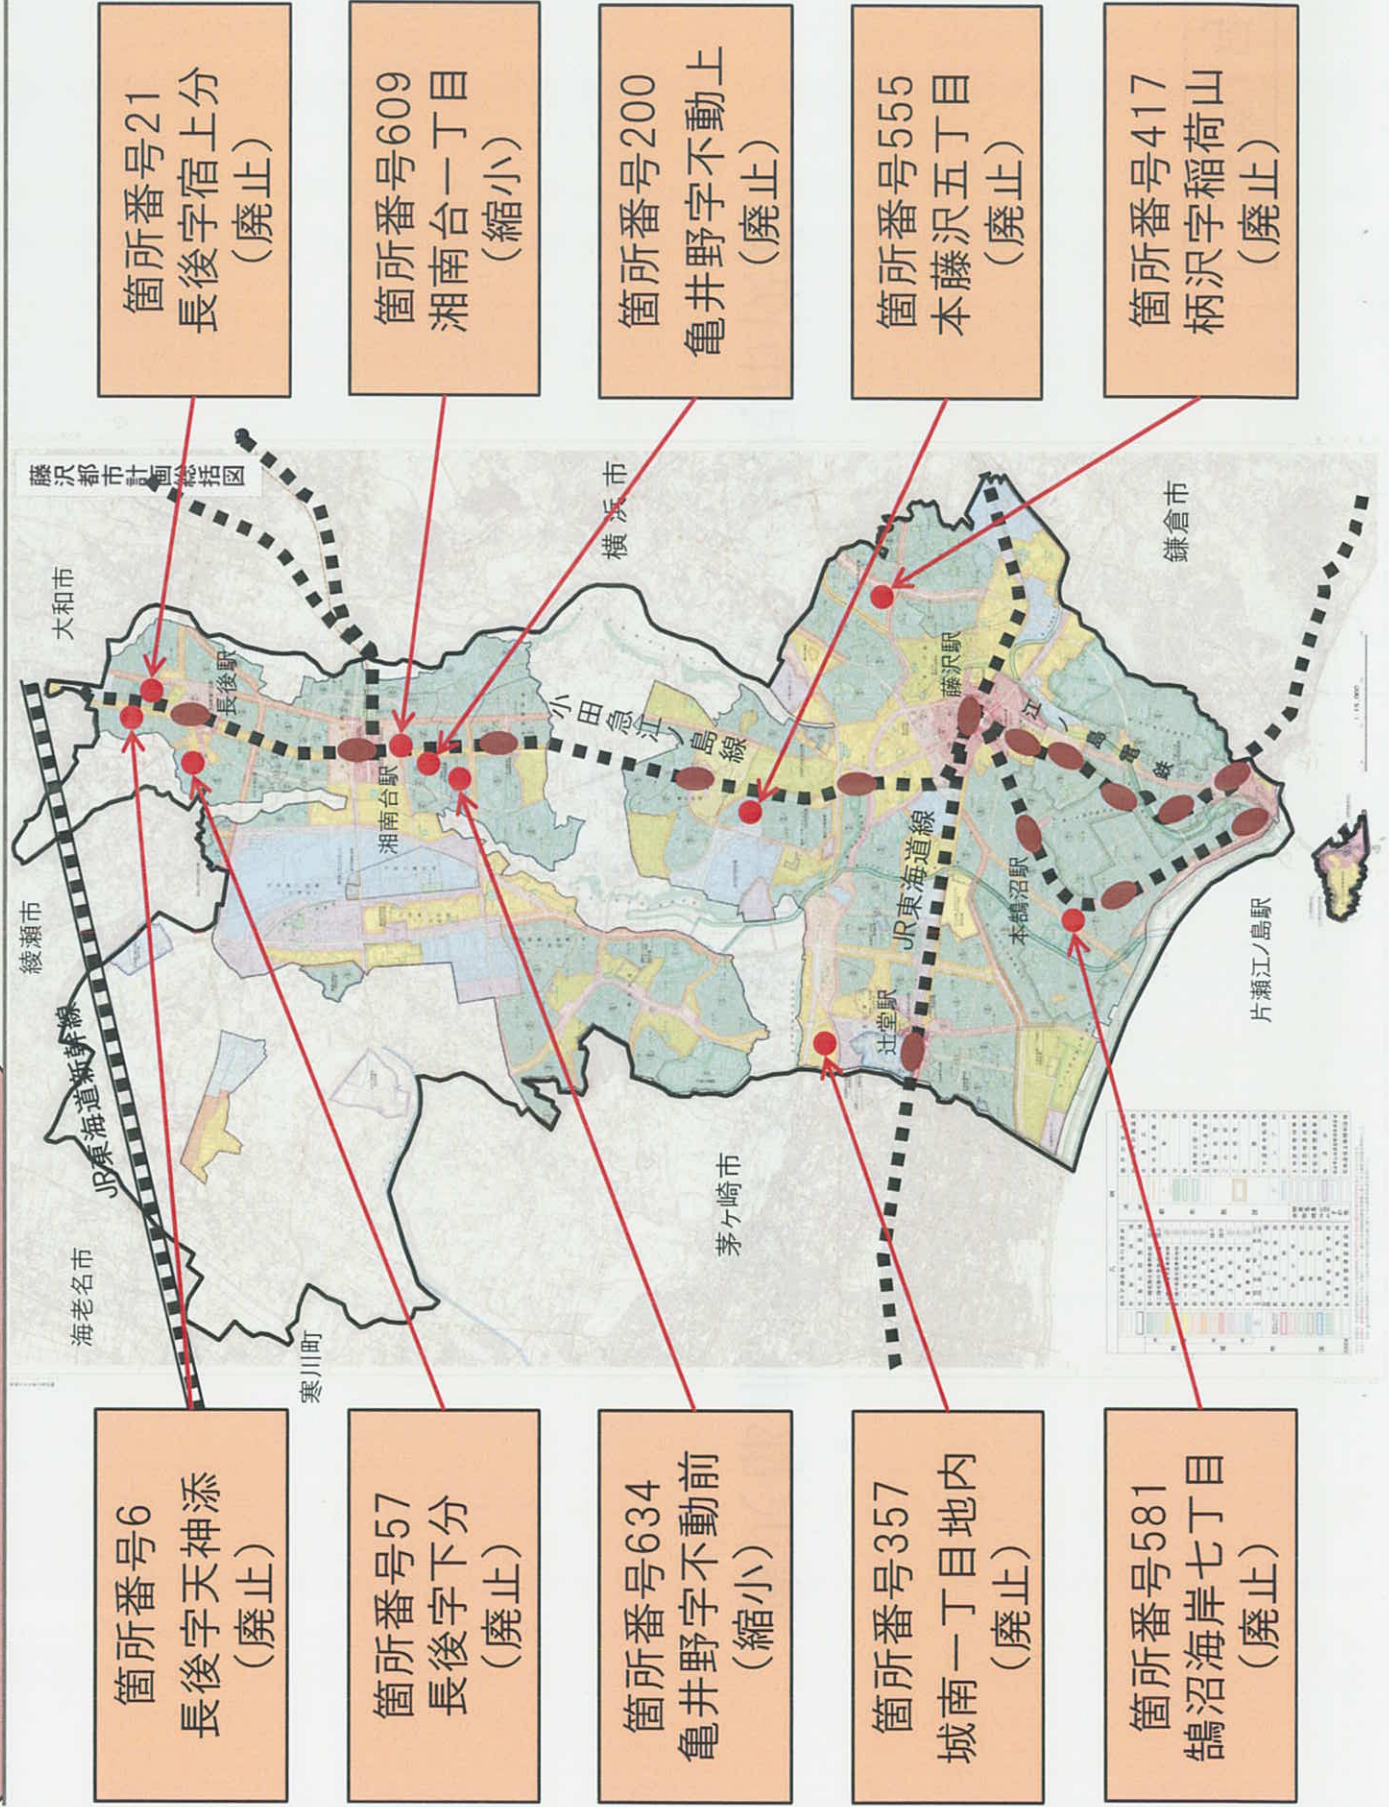


廃止・縮小に係る箇所

(公共施設の設置)

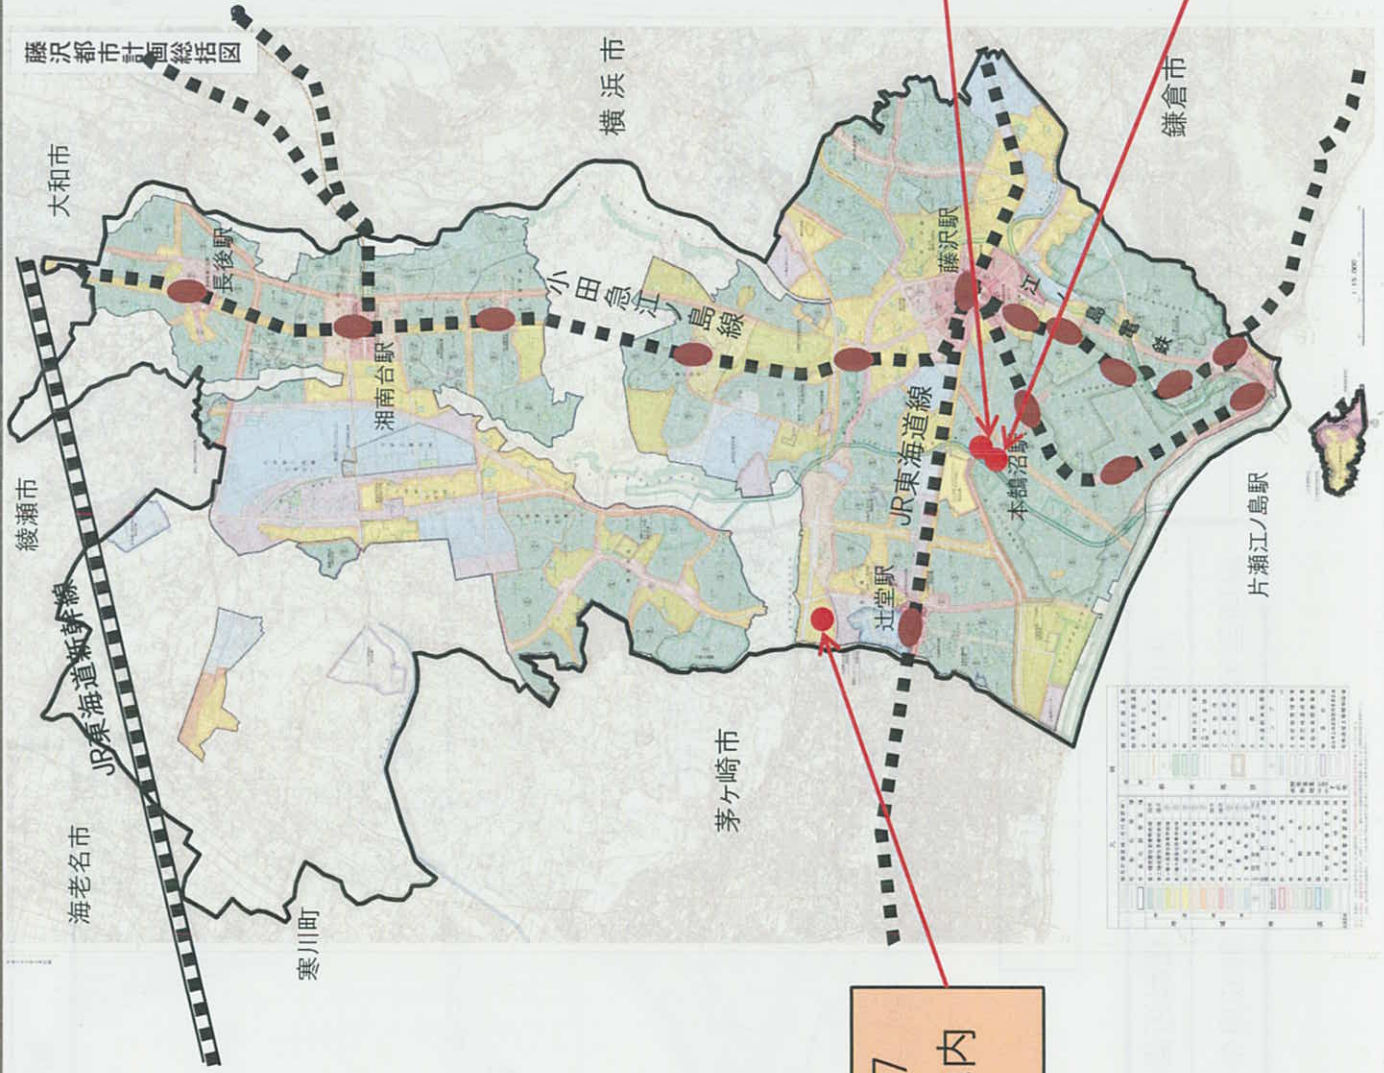

箇所番号	農地の所在地	都市計画決定面積
6	長後字天神添	1,410㎡

廃止

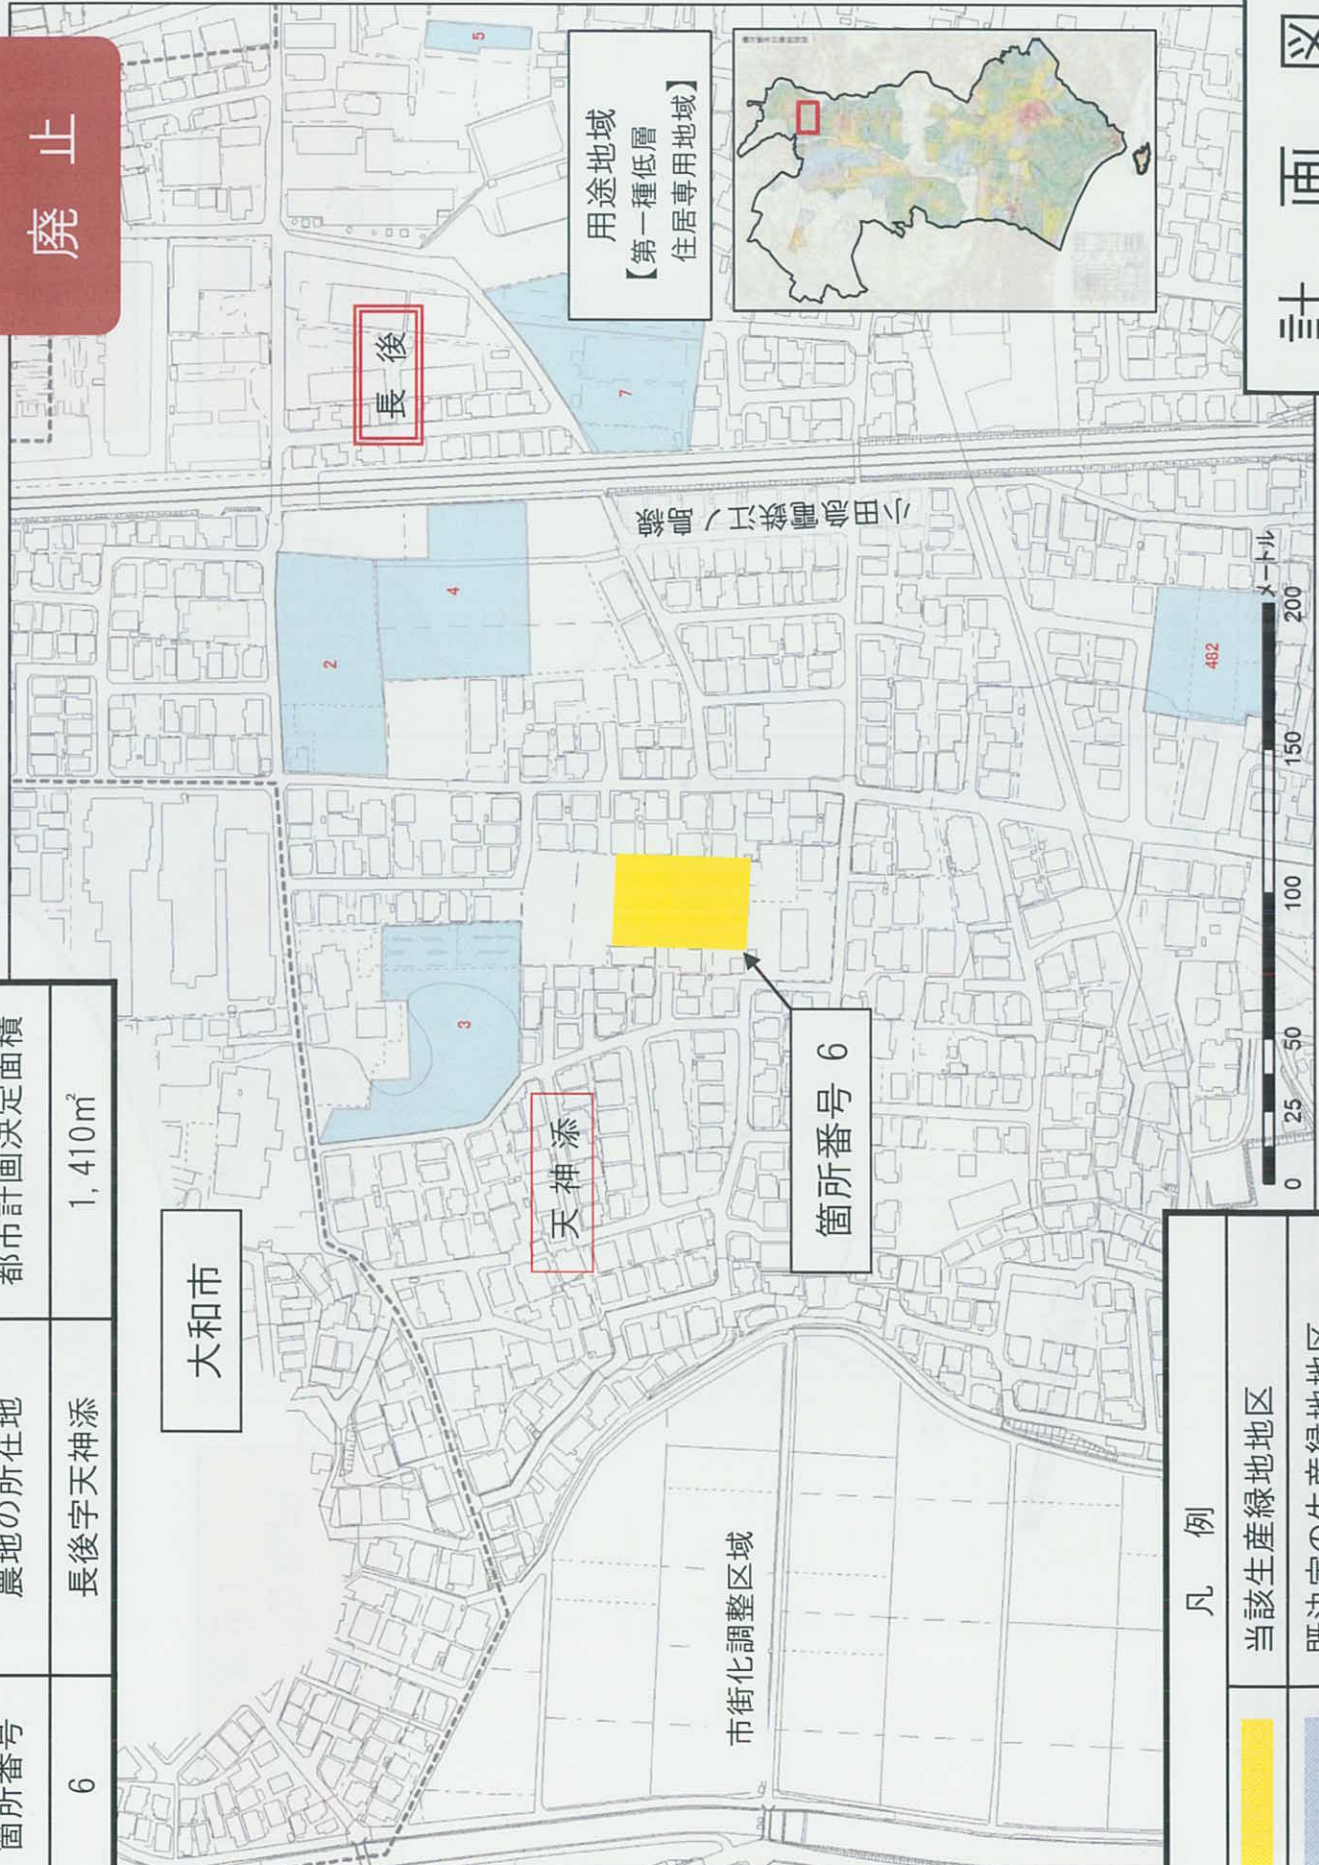


大和市

天神添

長後

用途地域
【第一種低層
住居専用地域】

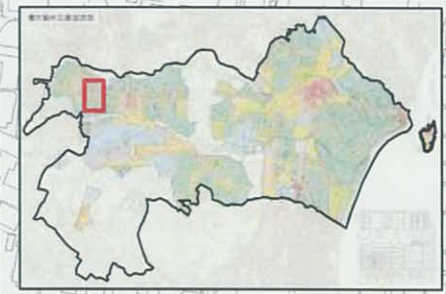

田代町

市街化調整区域


箇所番号 6

凡例	
	当該生産緑地地区
	既決定の生産緑地地区

計画図

箇所番号	農地の所在地	都市計画決定面積
21	長後字宿上分地内	1,680㎡

廃止

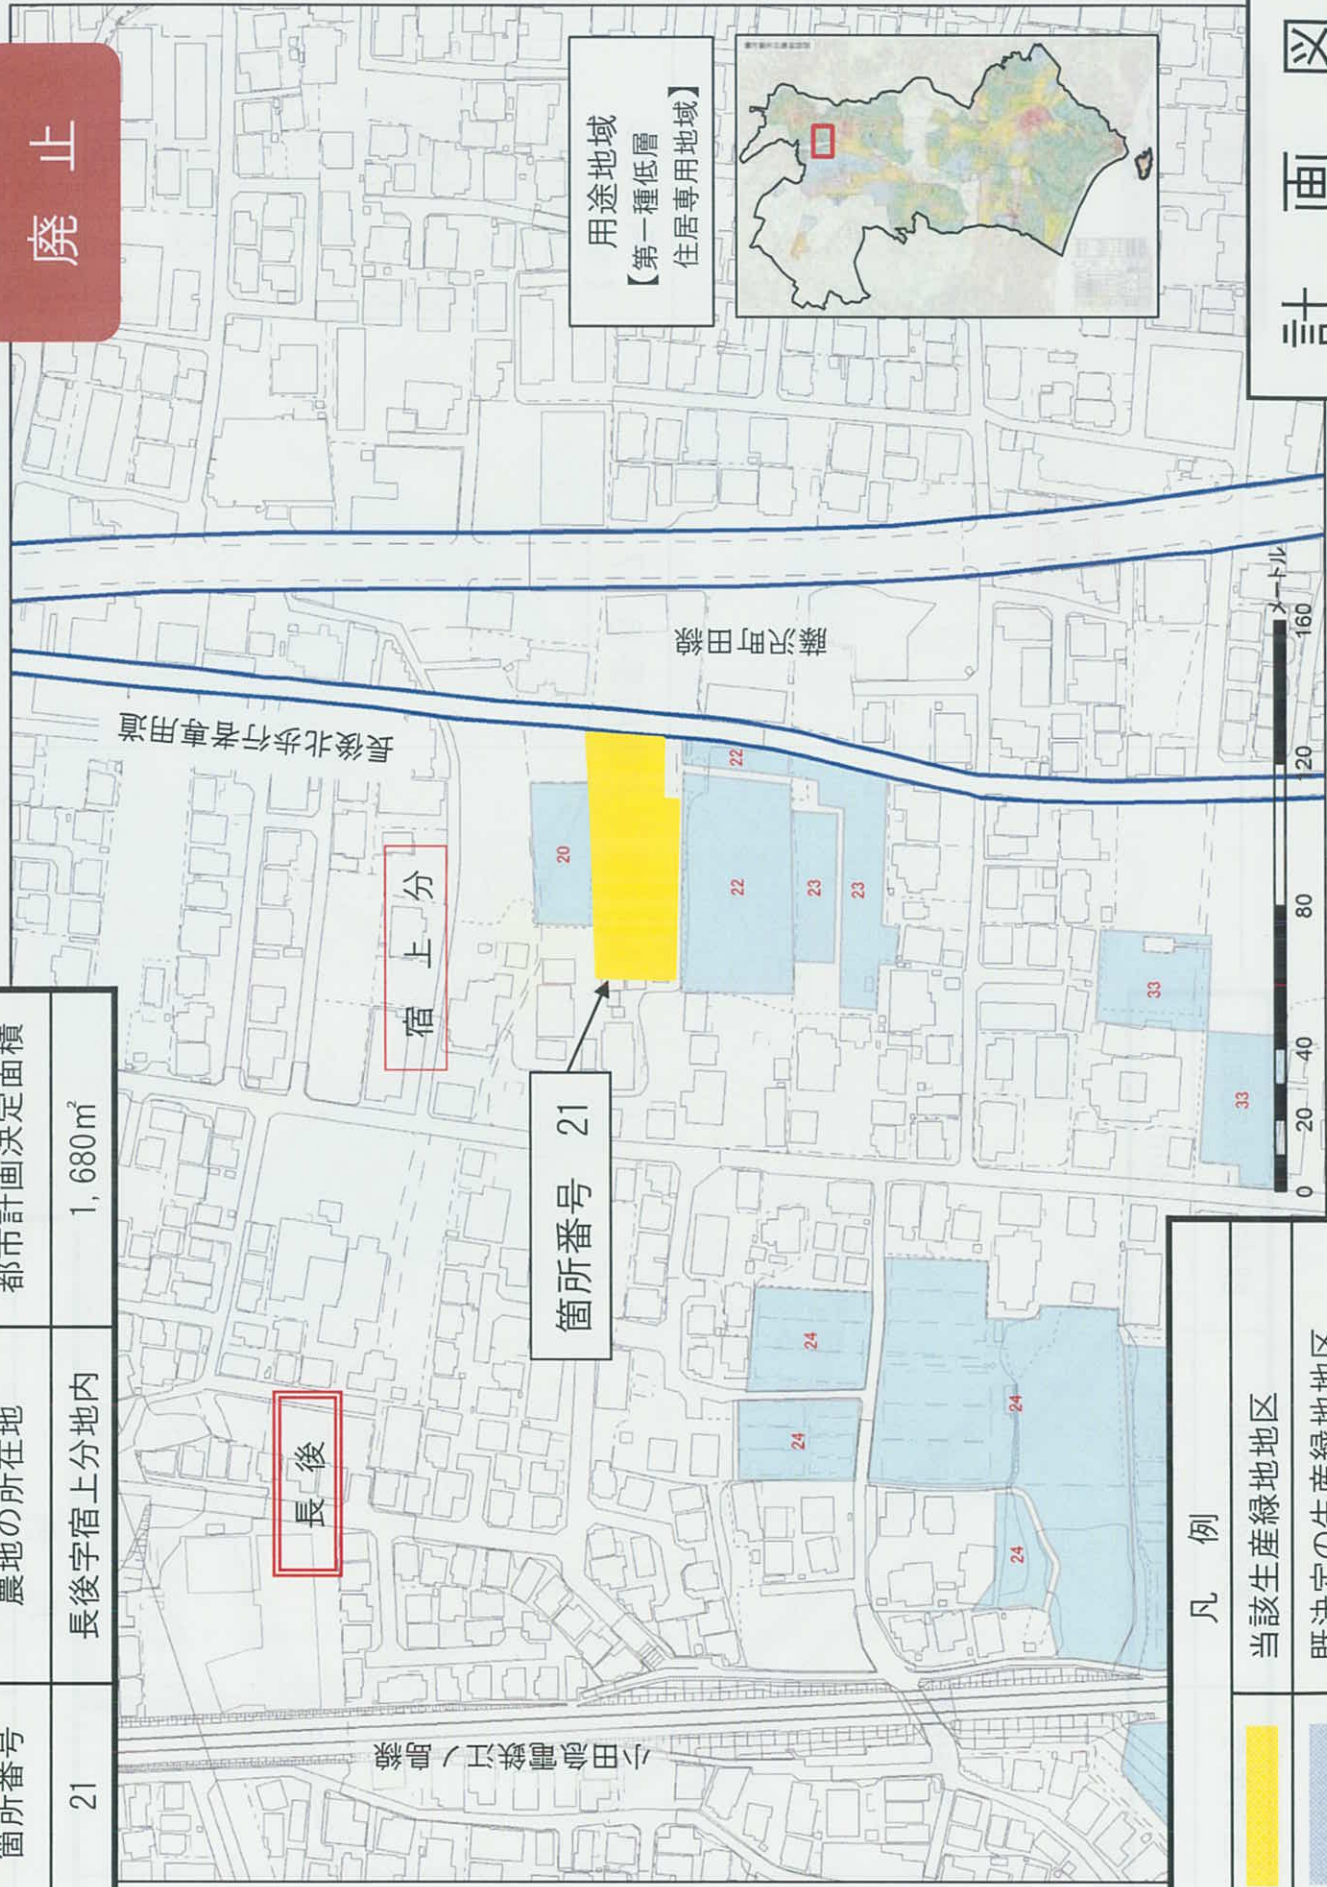


用途地域
【第一種低層
住居専用地域】

凡例	
	当該生産緑地地区
	既決定の生産緑地地区


計画図



箇所番号	農地の所在地	都市計画決定面積
57	長後字下分地内	730㎡

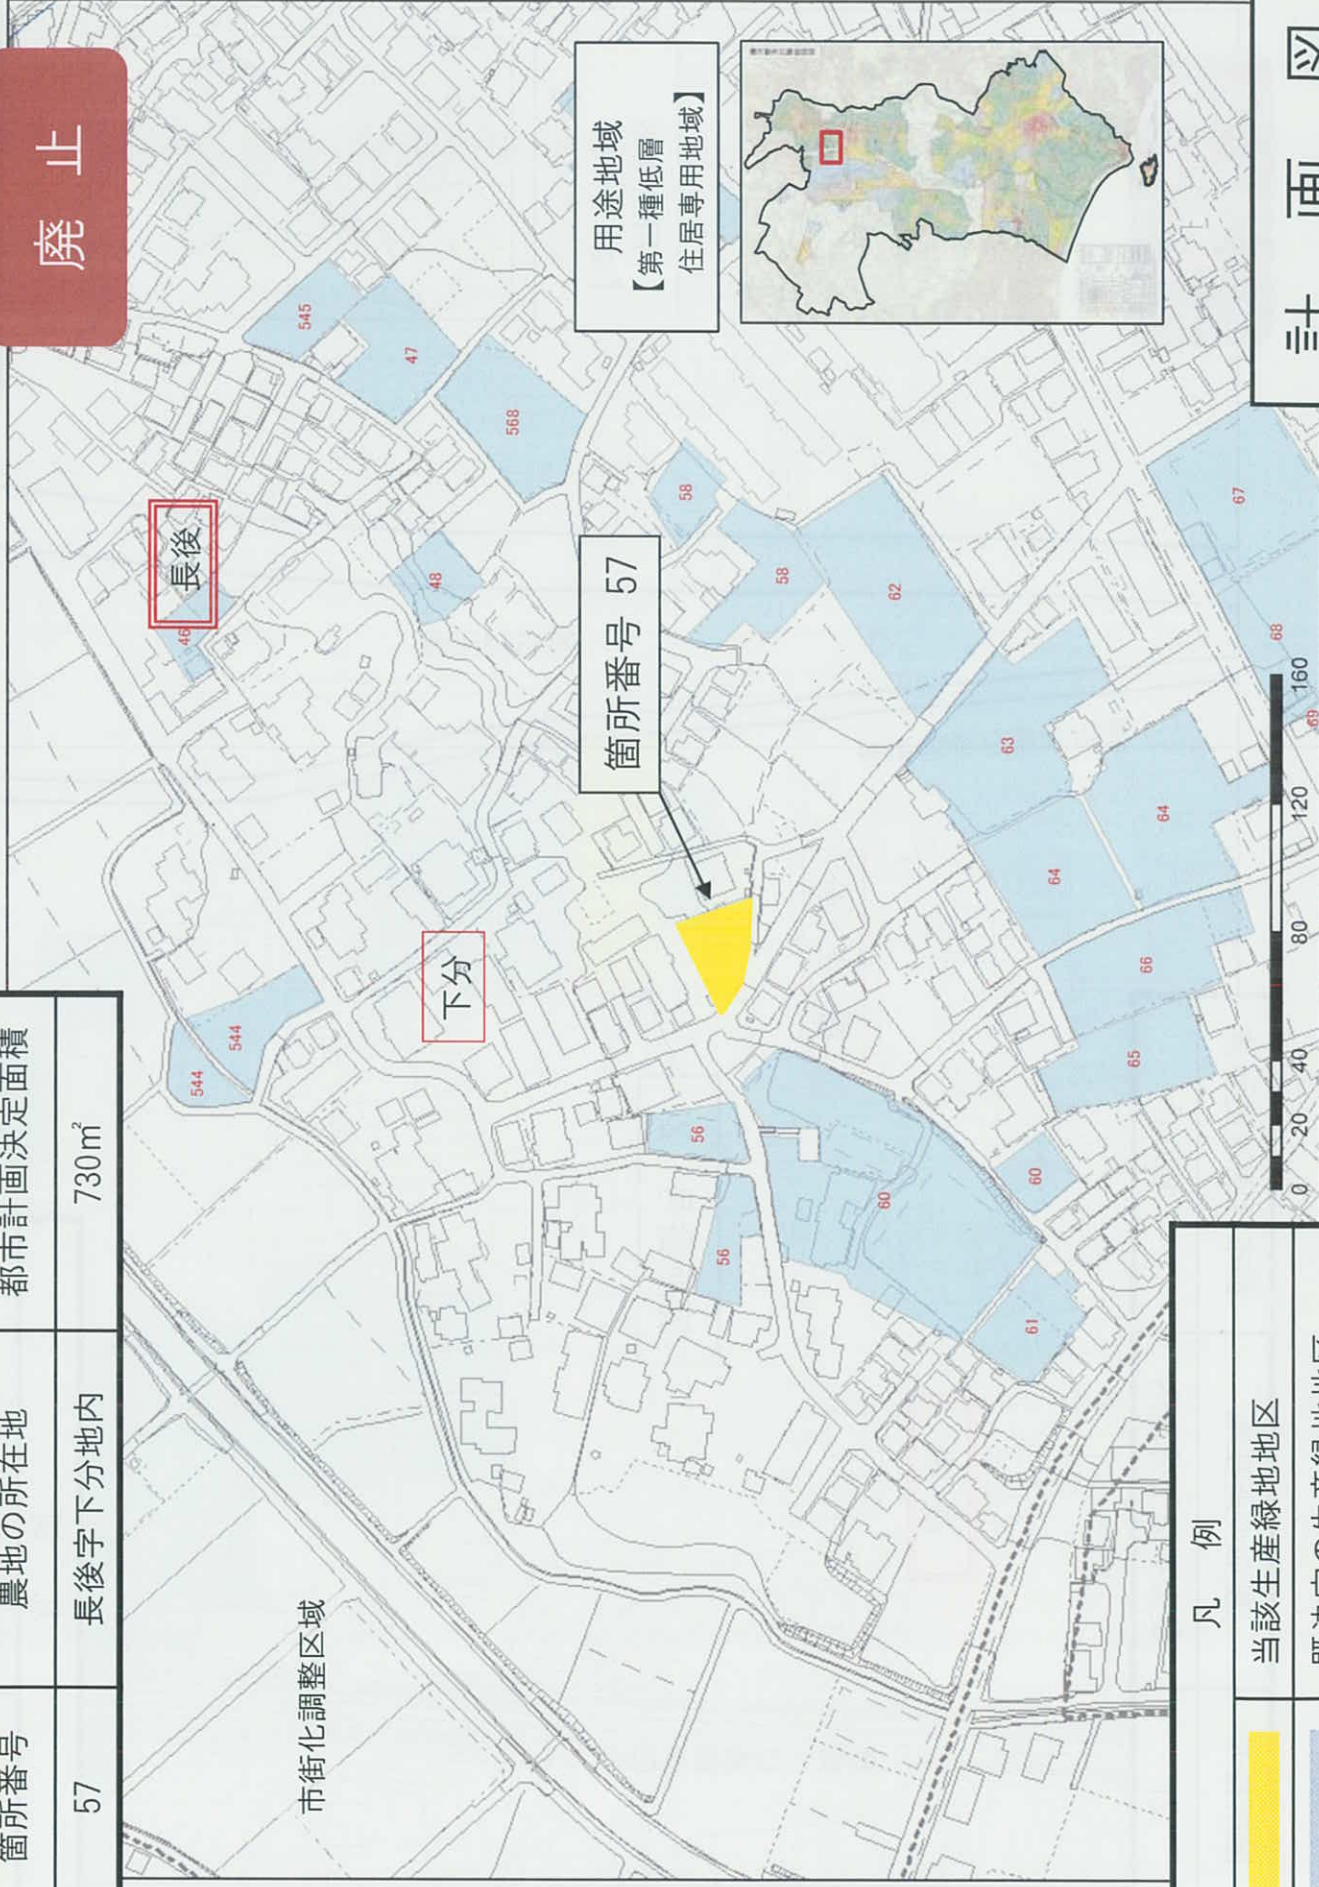廃止

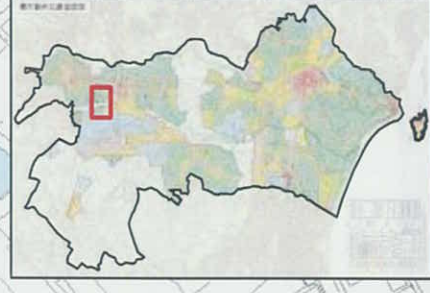

用途地域
【第一種低層
住居専用地域】




凡例	
	当該生産緑地地区
	既決定の生産緑地地区


計画図

管所番号	農地の所在地	都市計画決定面積
200	亀井野字不動上地内	1,200㎡

廃止

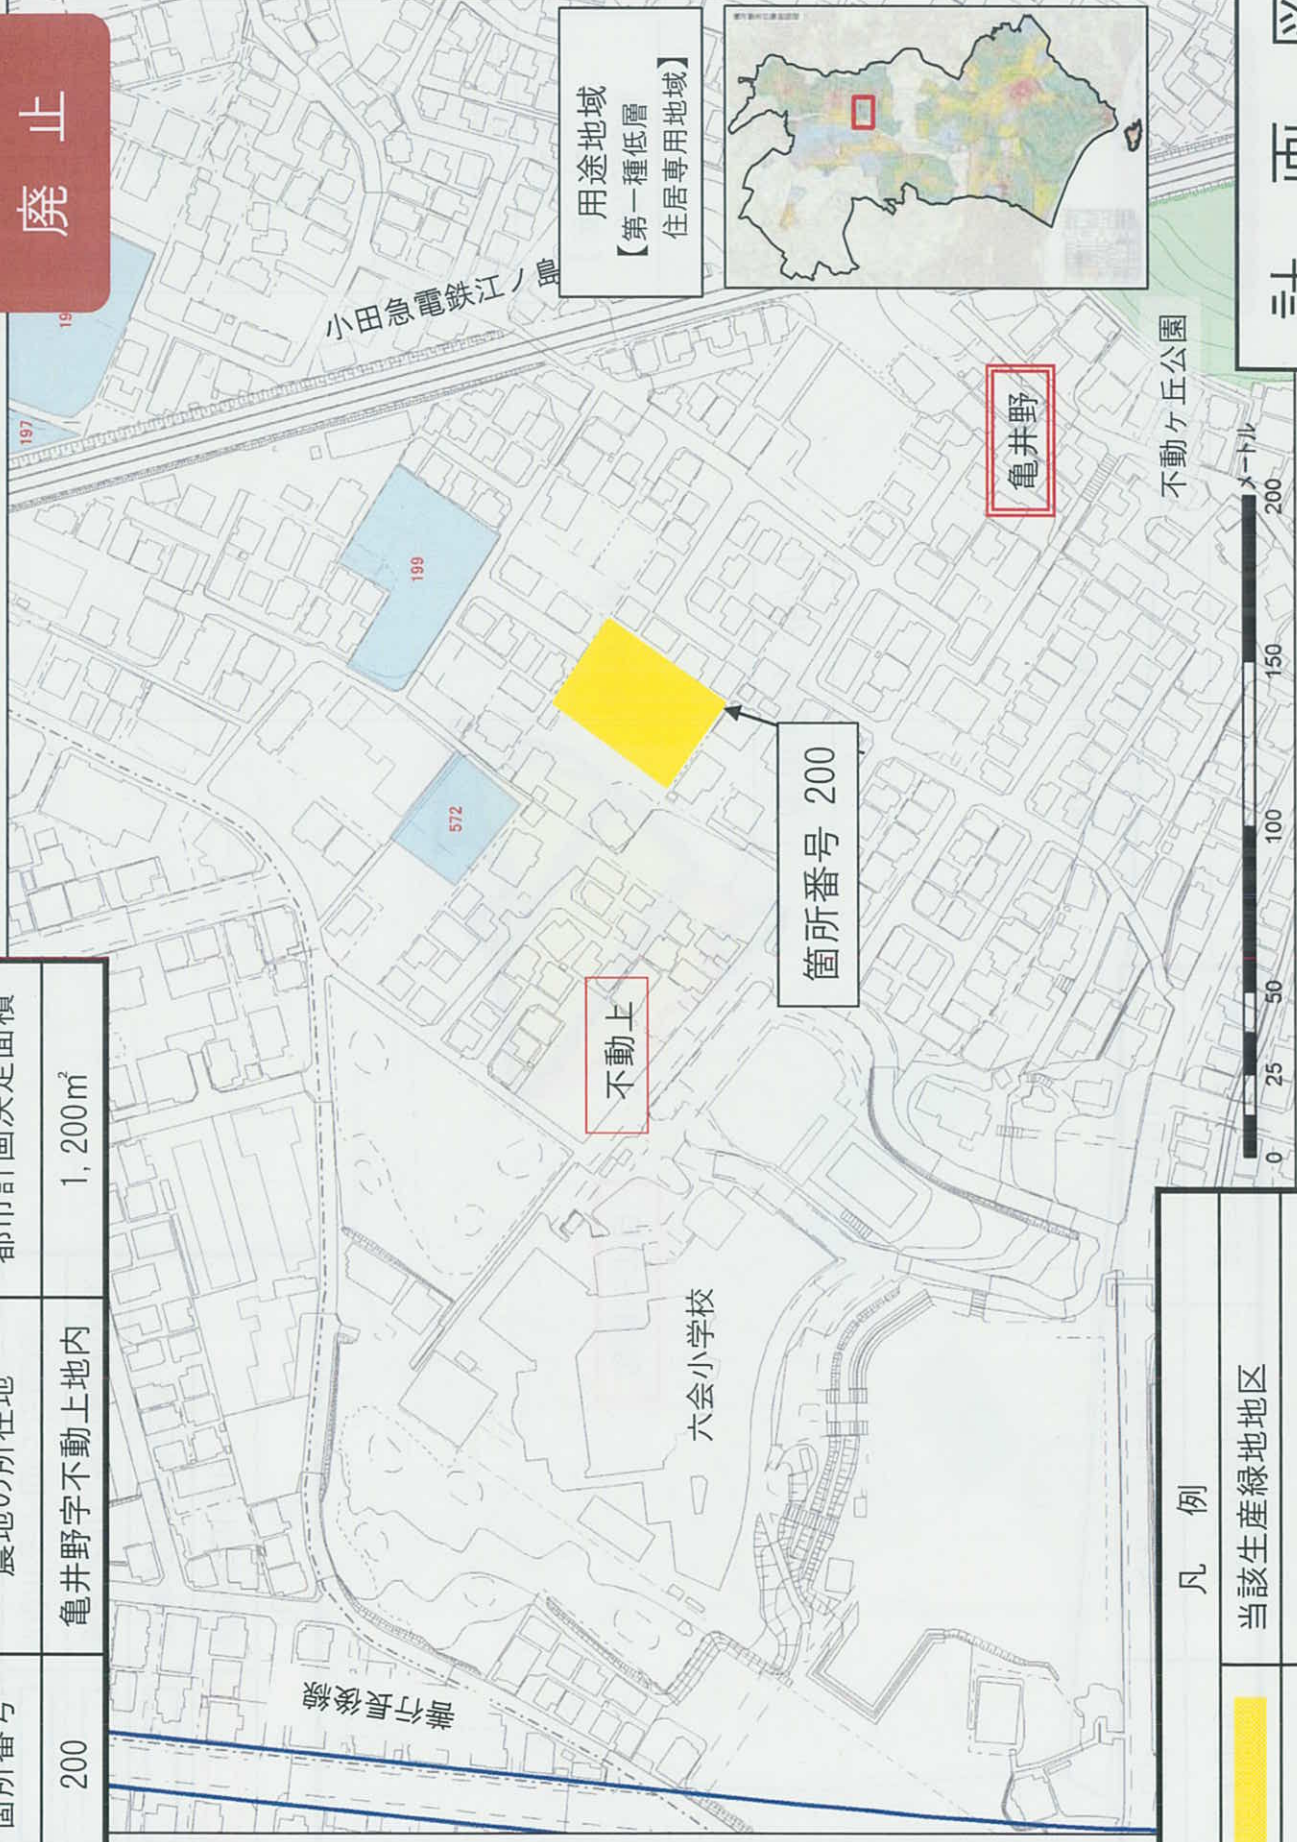

用途地域
【第一種低層
住居専用地域】

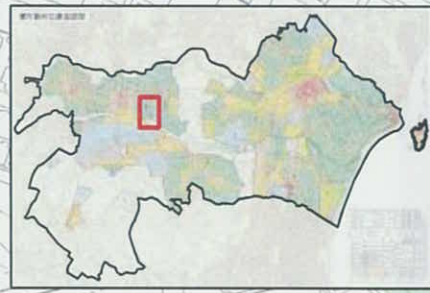


凡例	
	当該生産緑地地区
	既決定の生産緑地地区


計画図

箇所番号	農地の所在地	都市計画決定面積
357	城南一丁目内	3,050㎡

廃止

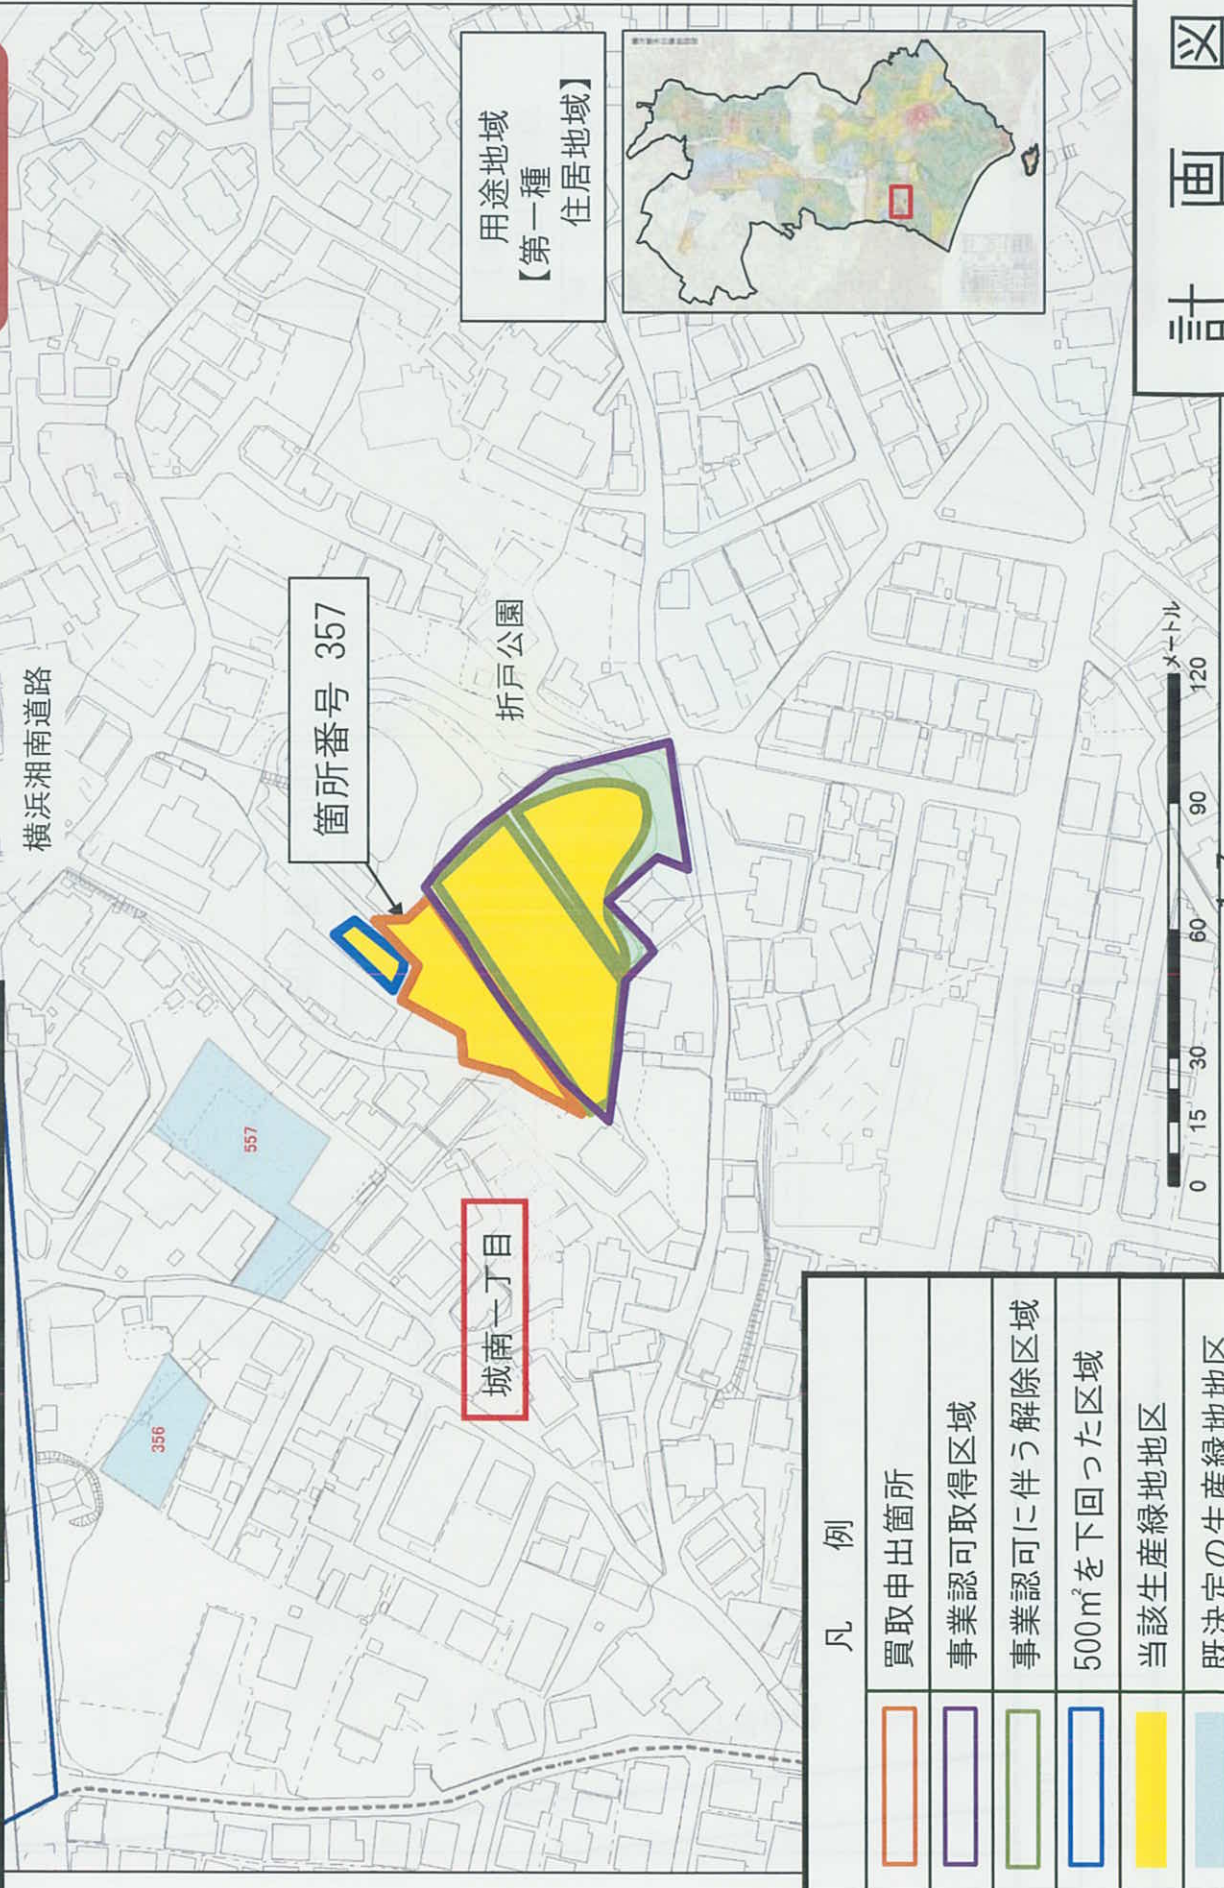


用途地域
【第一種
住居地域】

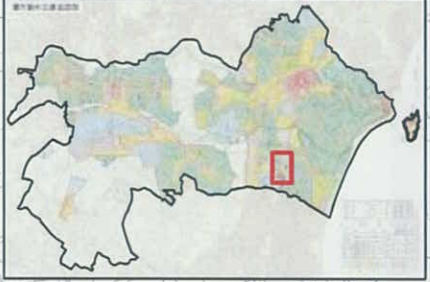

凡 例	
	買取申出箇所
	事業認可取得区域
	事業認可に伴う解除区域
	500㎡を下回った区域
	当該生産緑地地区
	既定の生産緑地地区


計 画 図

箇所番号	農地の所在地	都市計画決定面積	(仮換地面積)
417	柄沢字稻荷山内	2,310㎡	(2,204㎡)

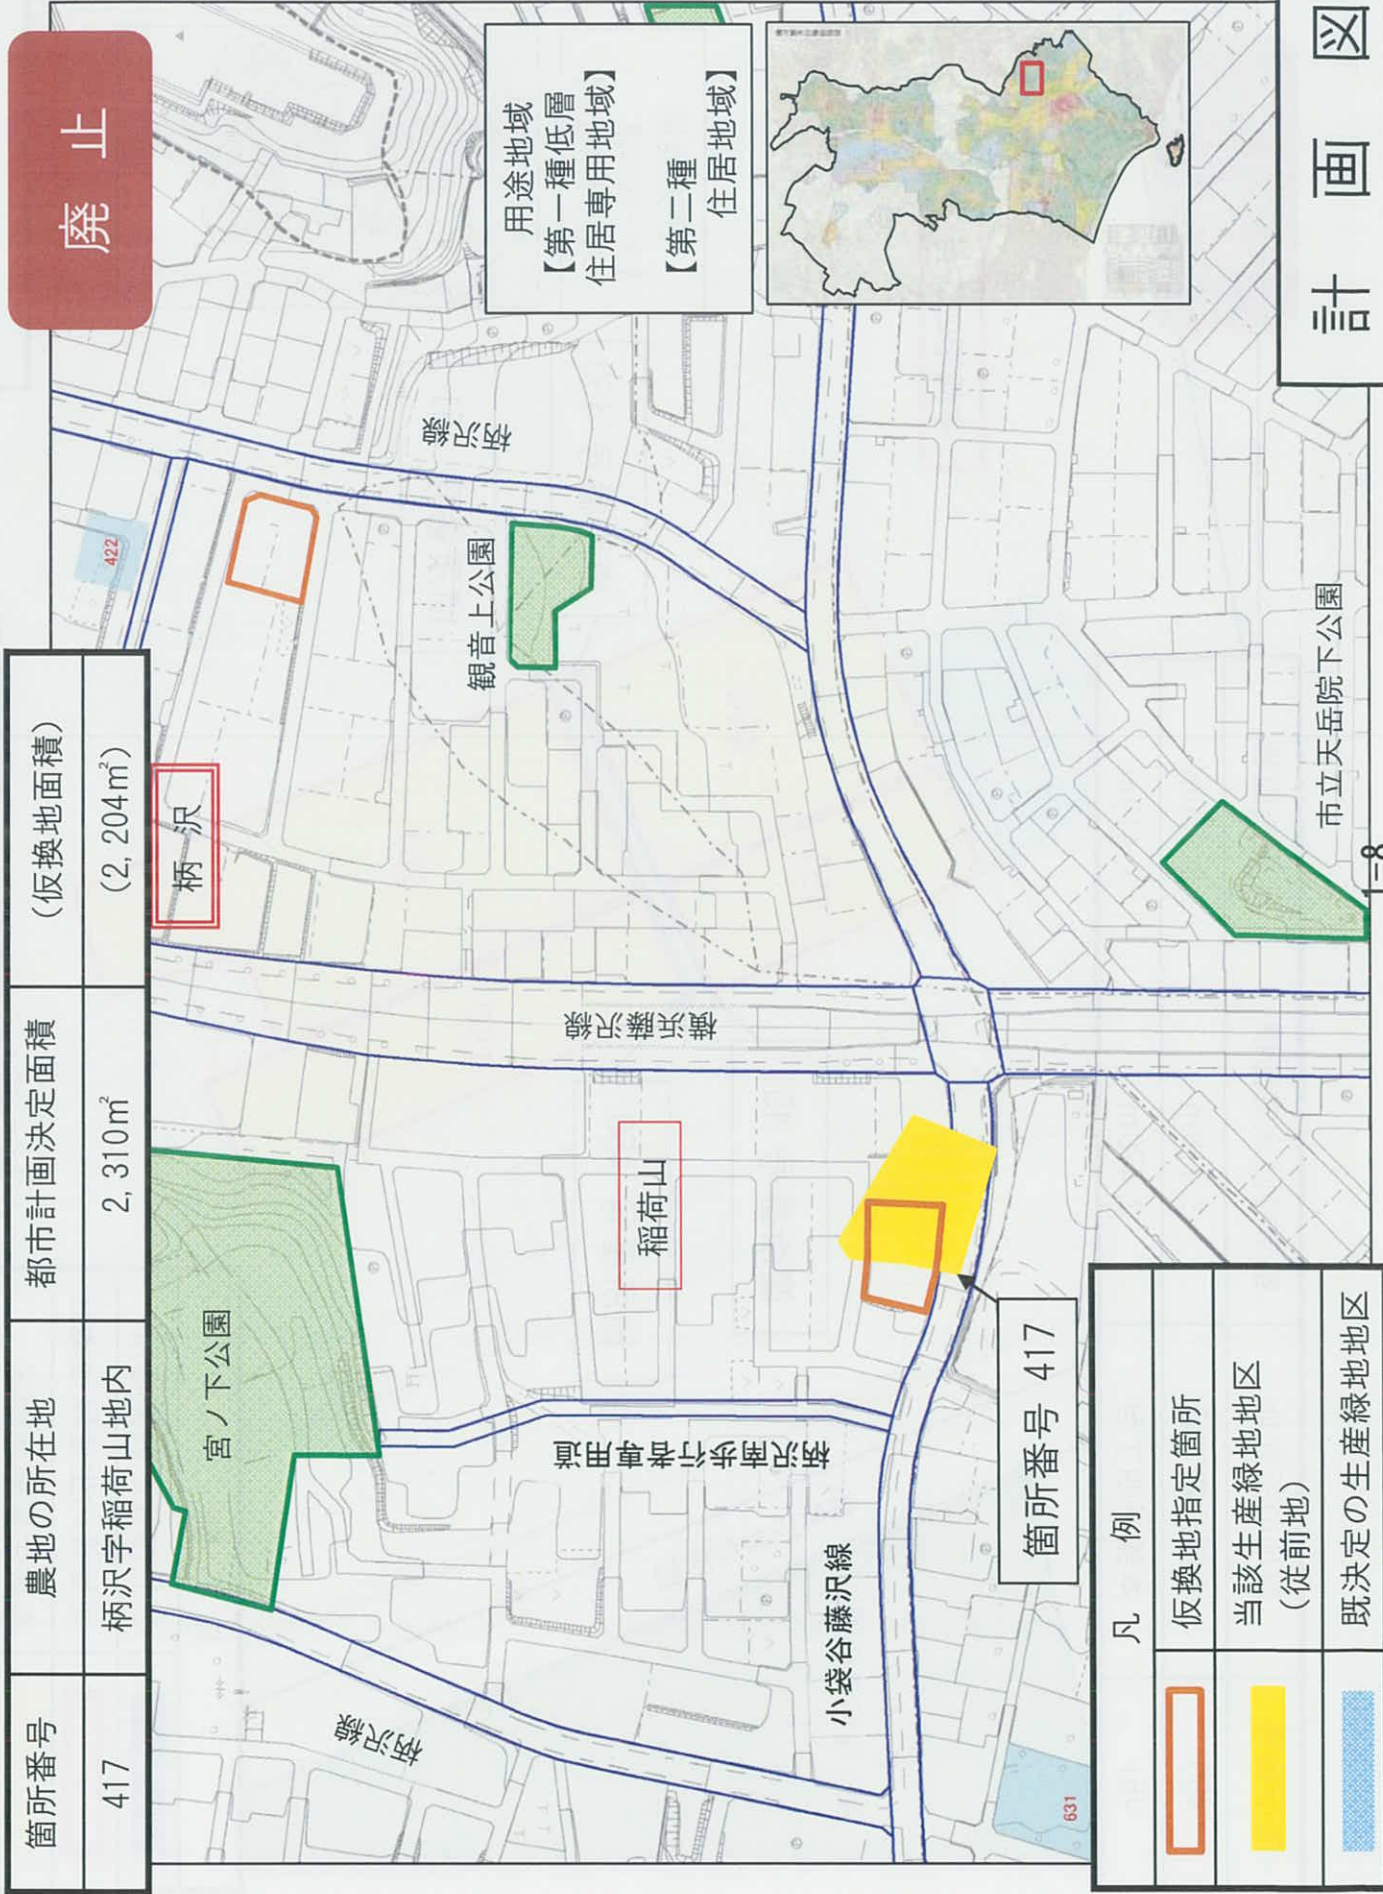

廃止

用途地域
【第一種低層
住居専用地域】
【第二種
住居地域】

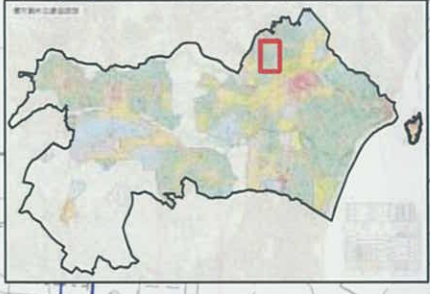



計画図

凡例	
	仮換地指定箇所
	当該生産緑地地区 (従前地)
	既定決定の生産緑地地区

箇所番号 417

縮小

箇所番号	農地の所在地	都市計画決定面積	変更後面積
450	本鵜沼四丁目	3,110㎡	3,050㎡
451	本鵜沼四丁目	3,470㎡	3,410㎡

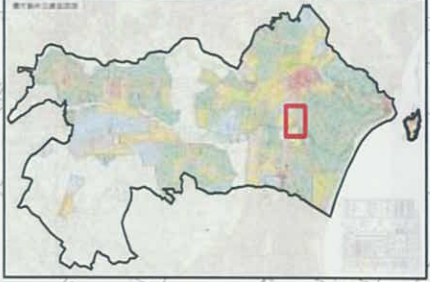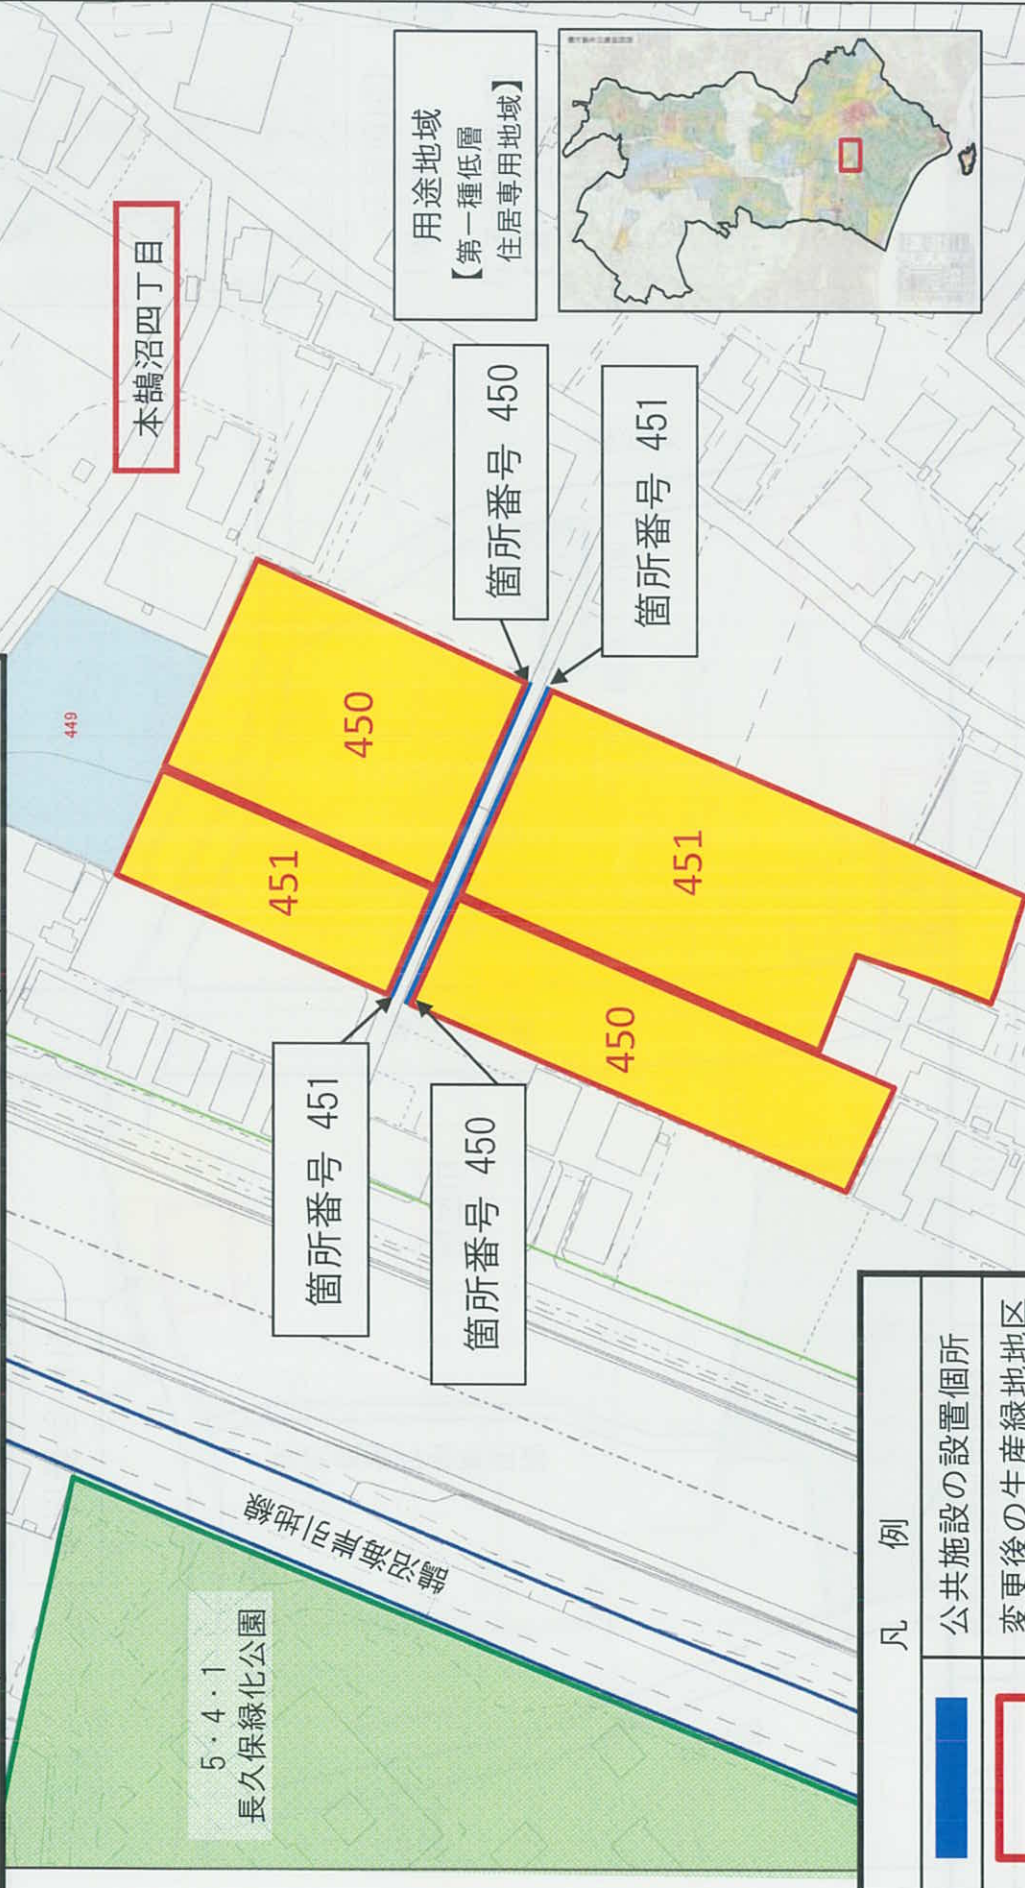


凡例	
	公共施設の設置箇所
	変更後の生産緑地地区
	当該生産緑地地区
	既決定の生産緑地地区

計画図

箇所番号	農地の所在地	都市計画決定面積
555	本藤沢五丁目内	1,700㎡


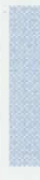
廃止

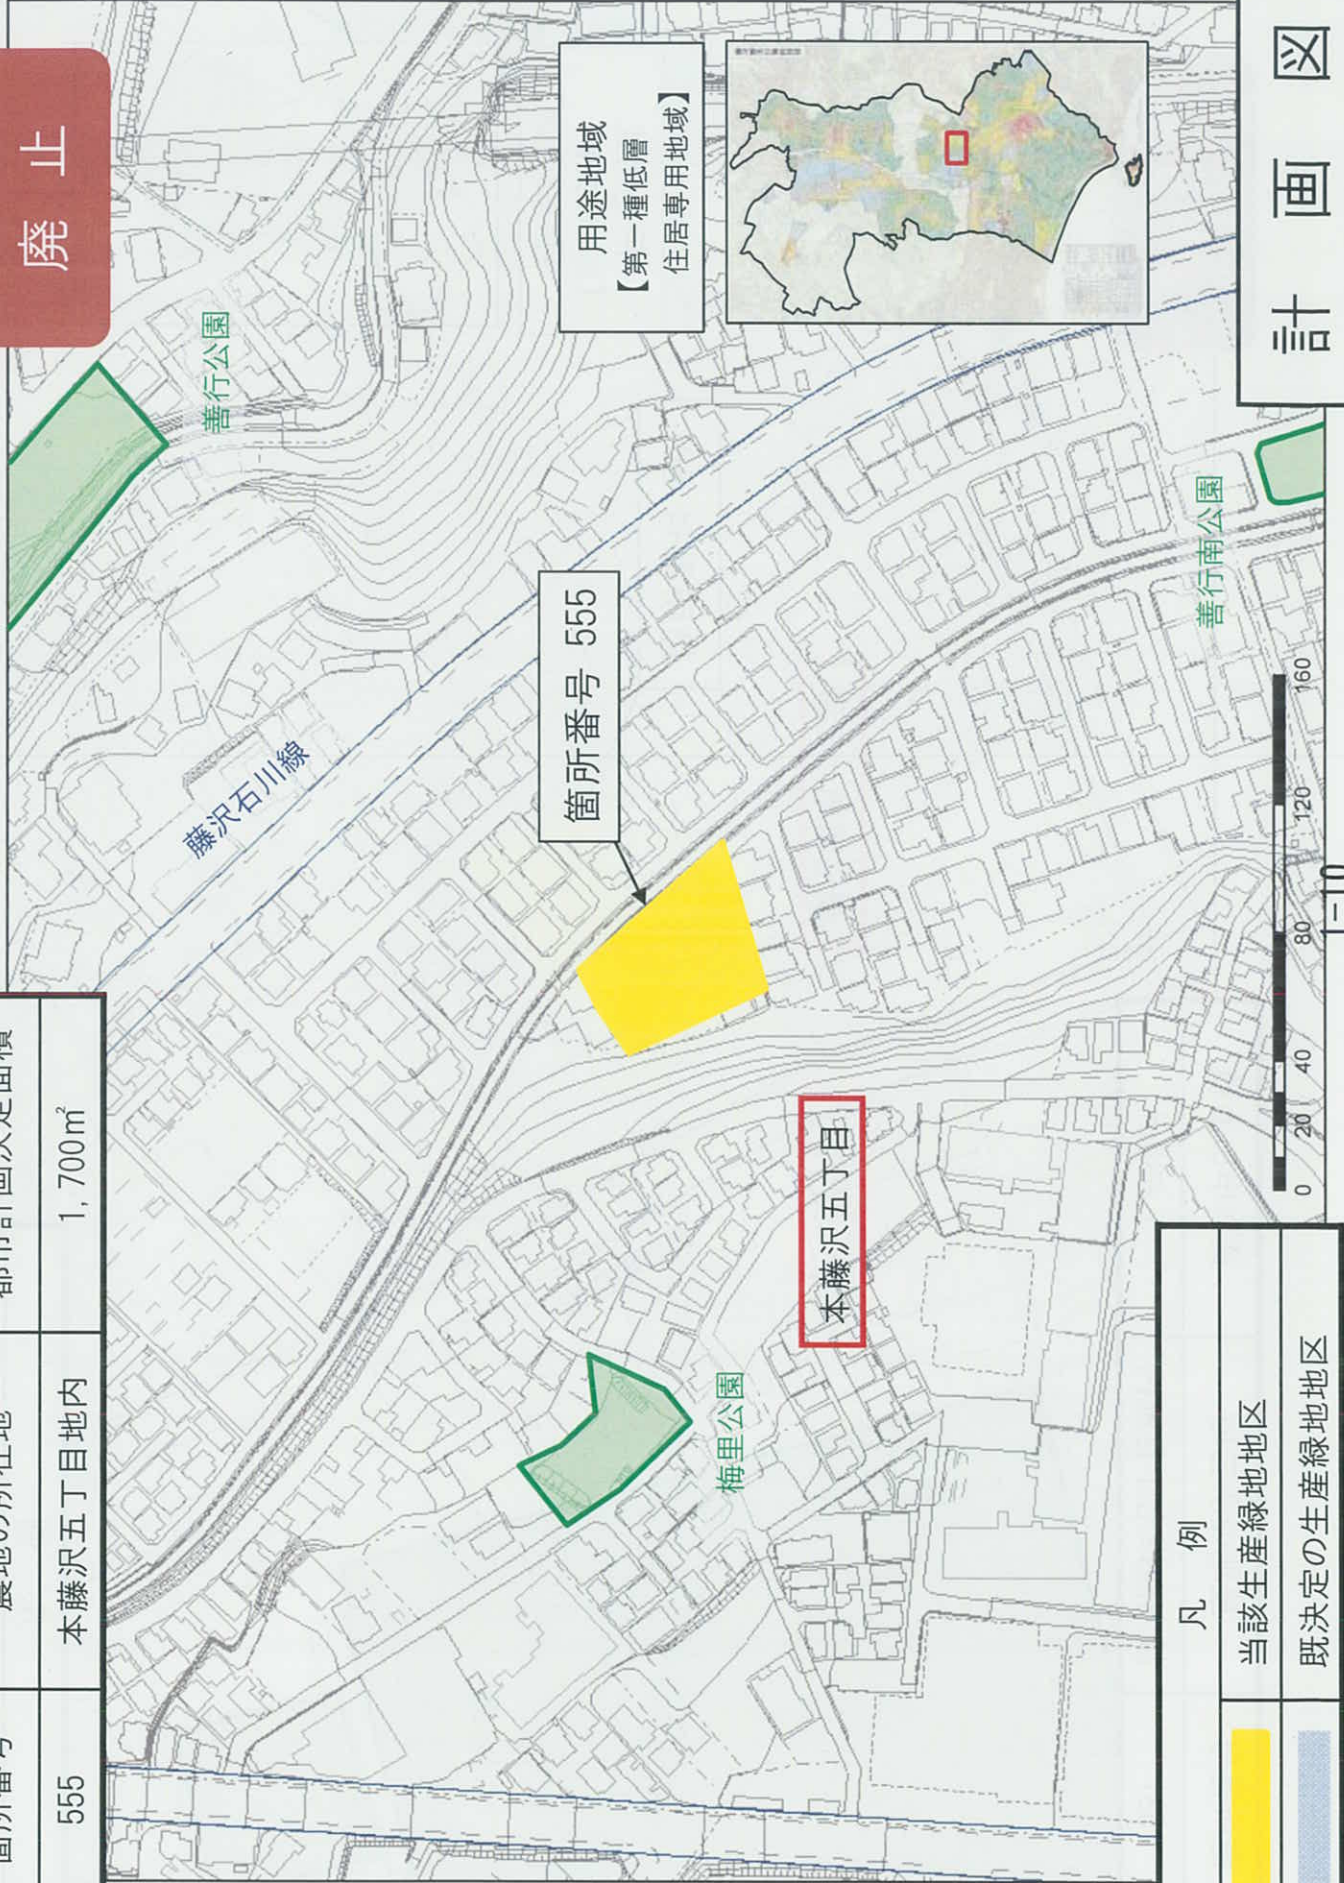

用途地域
【第一種低層
住居専用地域】

箇所番号 555

本藤沢五丁目


凡例	
	当該生産緑地地区
	既決定の生産緑地地区

計画図

廃止

計画図


箇所番号	農地の所在地	買取申出面積
581	鵜沼海岸七丁目地内	1,680㎡

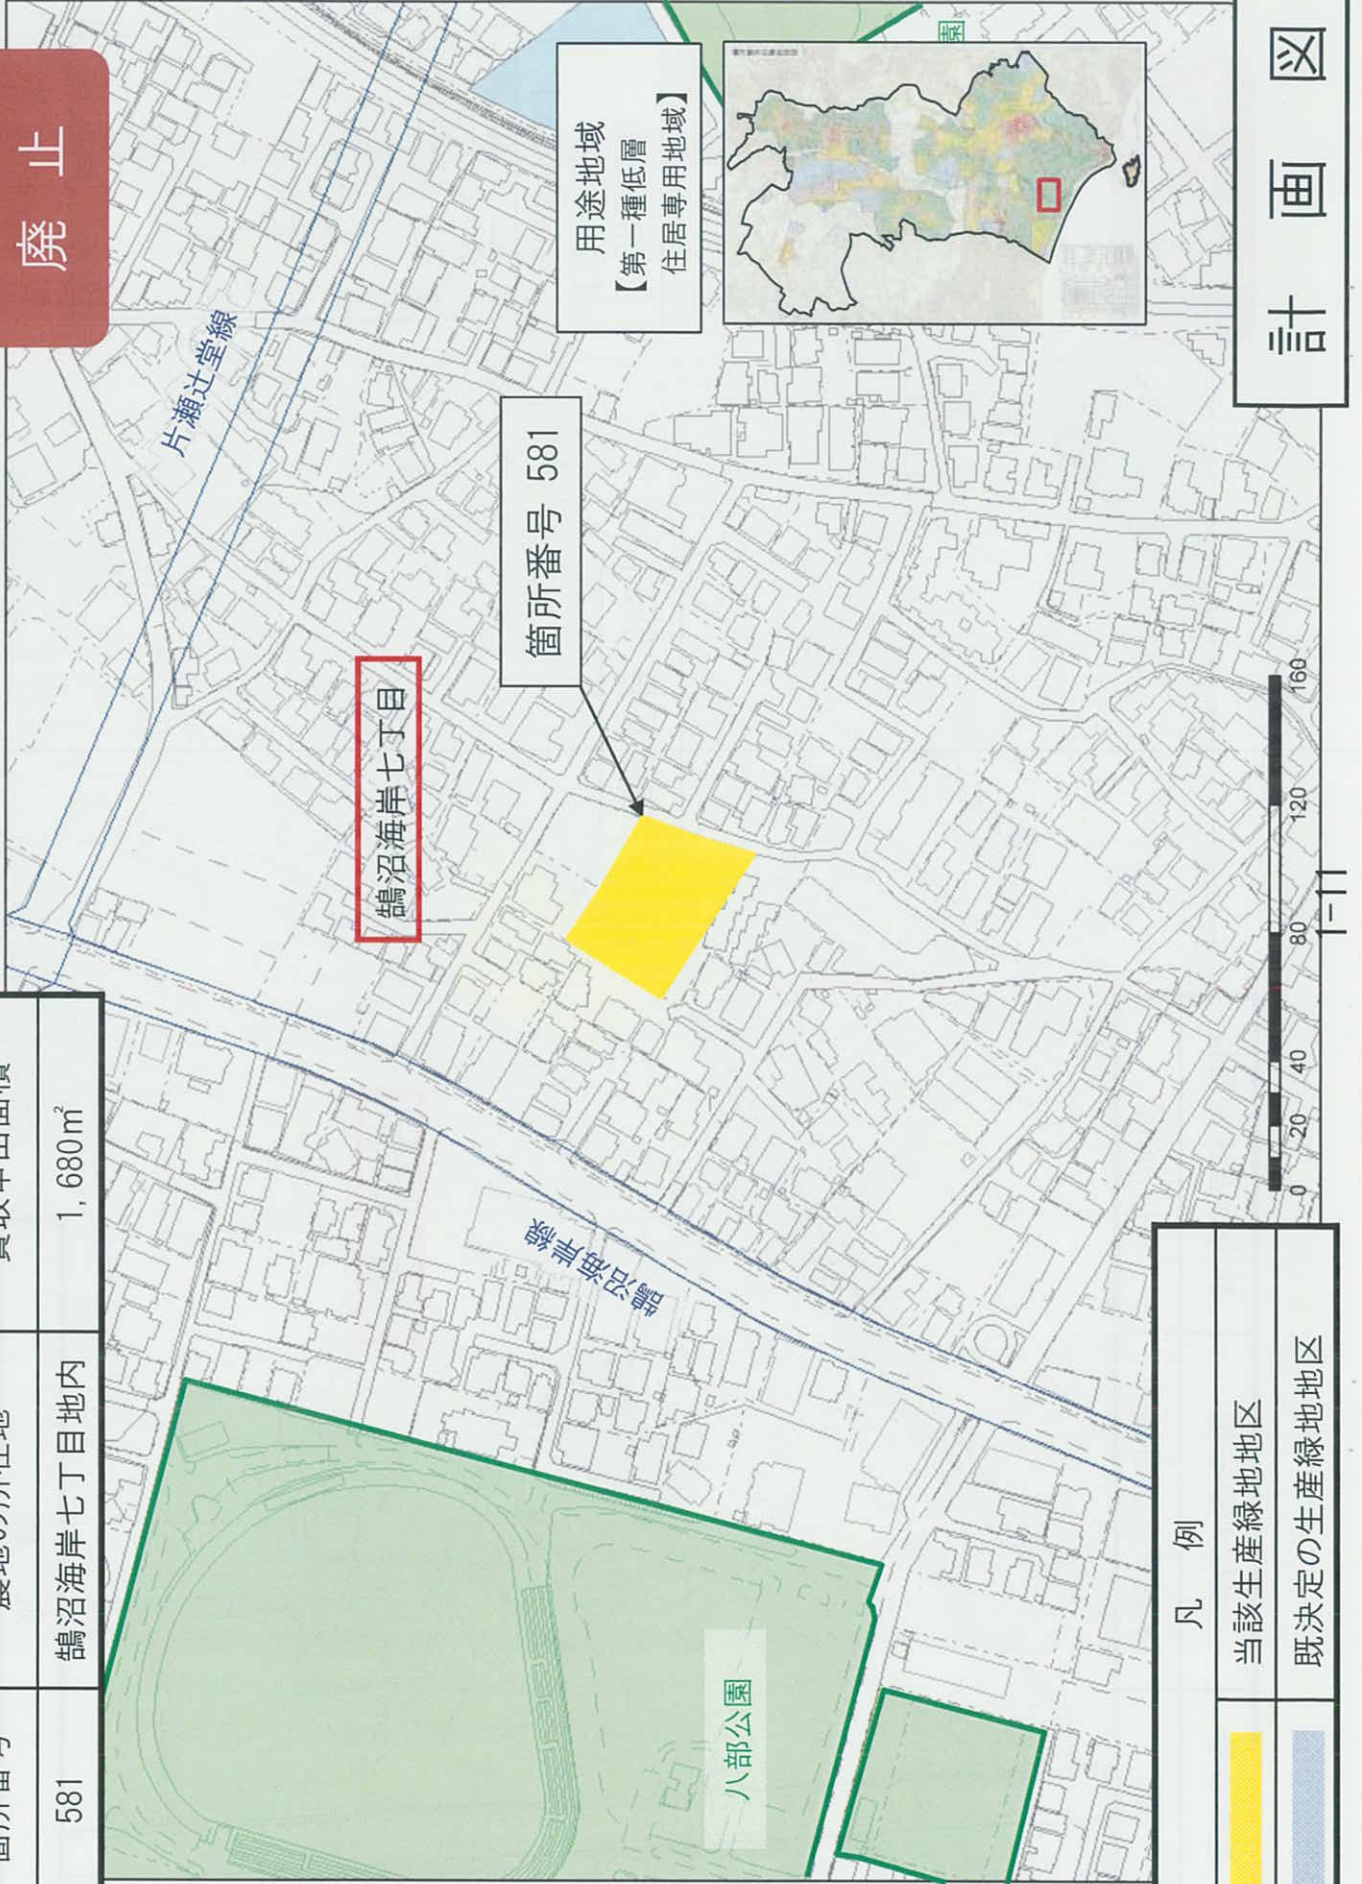


凡例	
	当該生産緑地地区
	既決定の生産緑地地区

箇所番号	農地の所在地	都市計画決定面積	変更後面積
609	湘南台一丁目内	3,680㎡	2,690

縮小

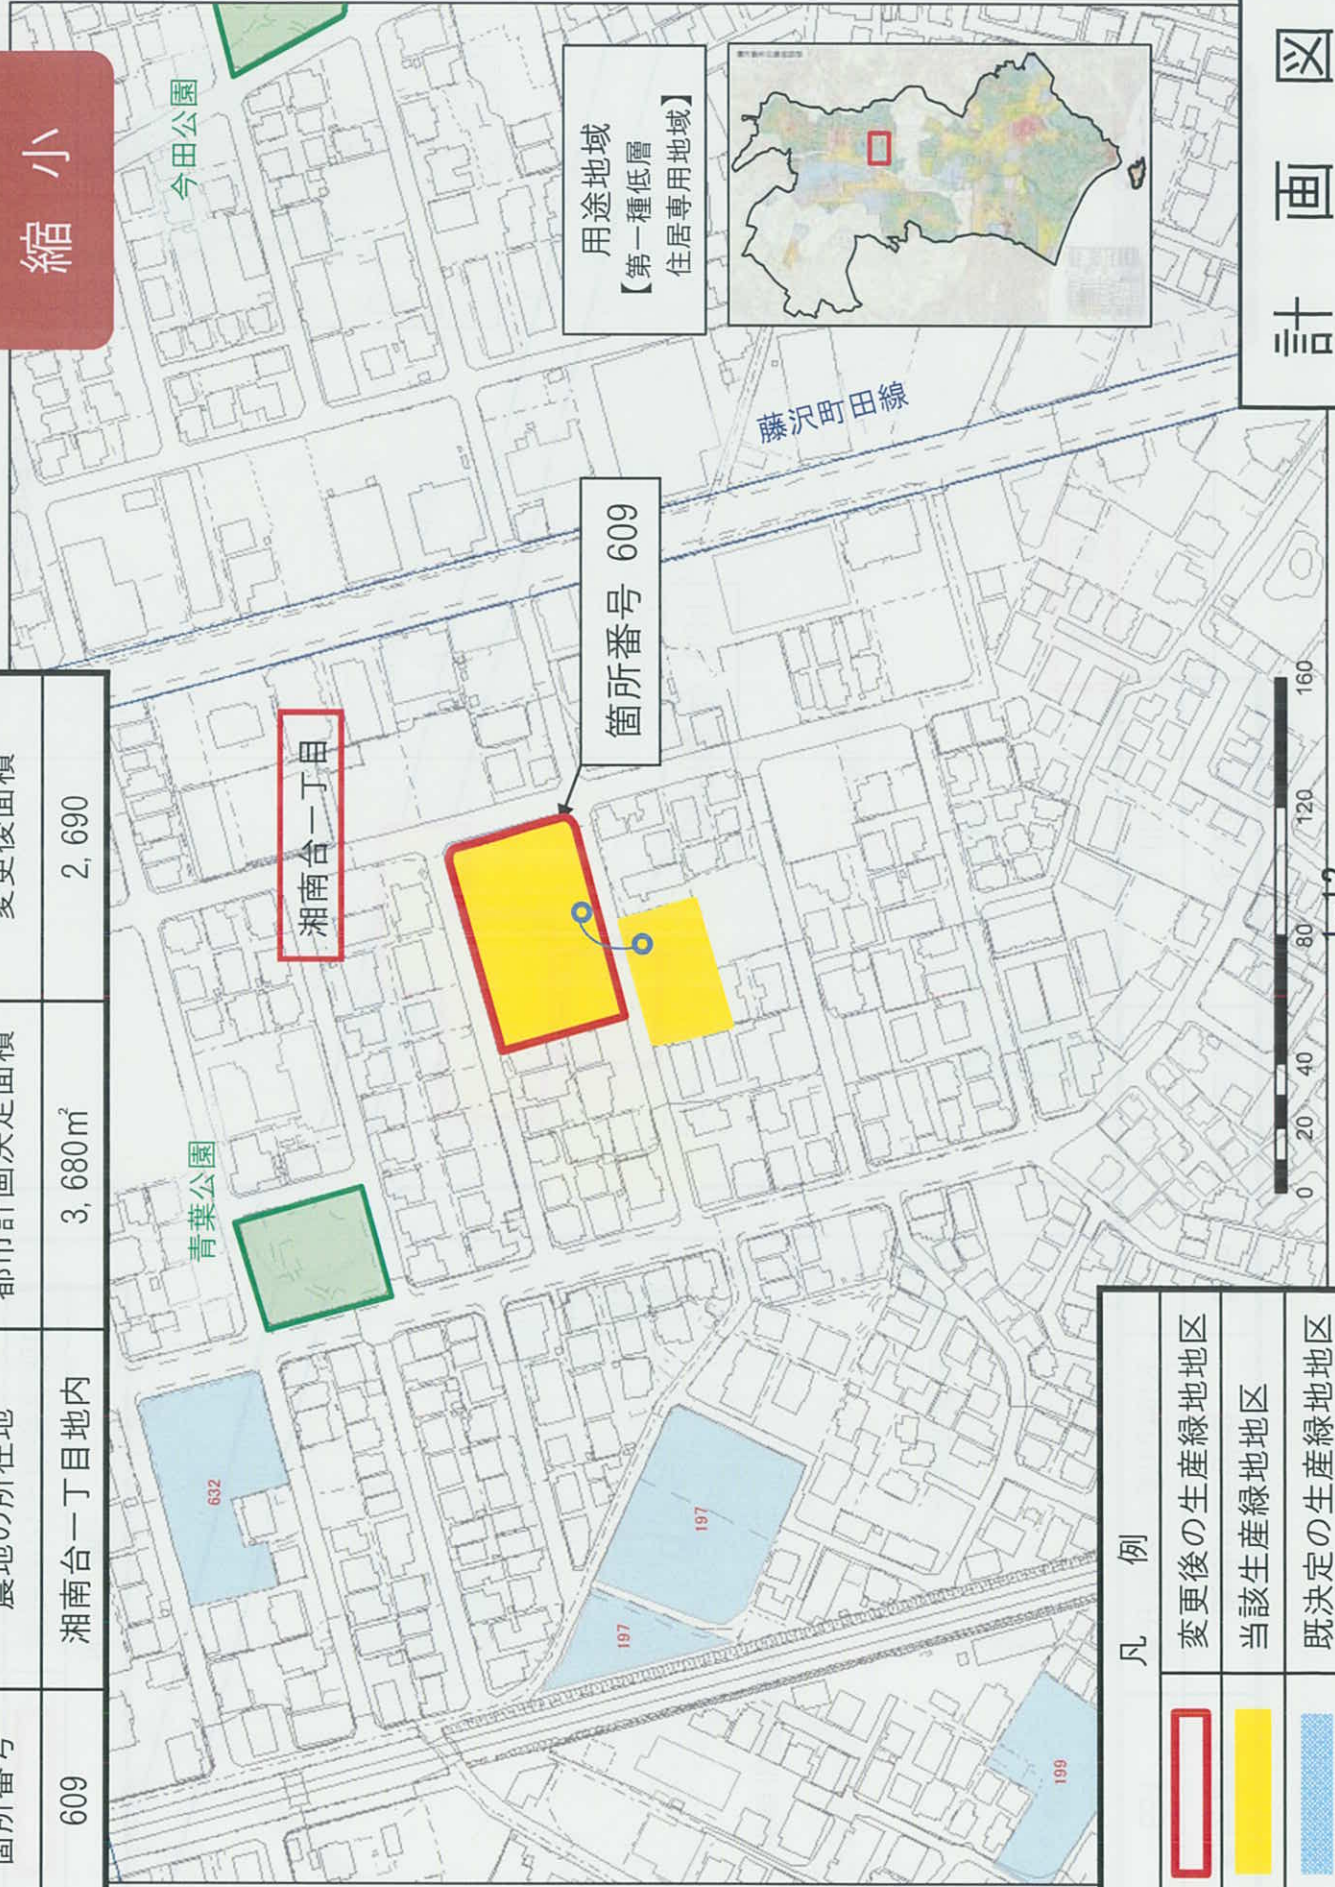

用途地域
【第一種低層
住居専用地域】

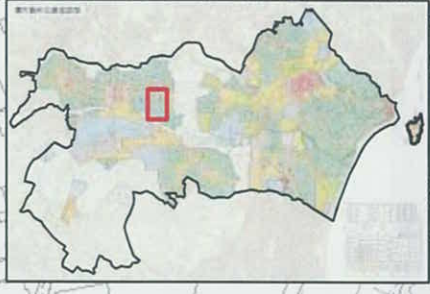


凡 例	
	変更後の生産緑地地区
	当該生産緑地地区
	既決定の生産緑地地区

計 画 図

縮小

箇所番号	農地の所在地	都市計画決定面積	変更後面積
634	亀井野字不動前地内	5,570㎡	4,060

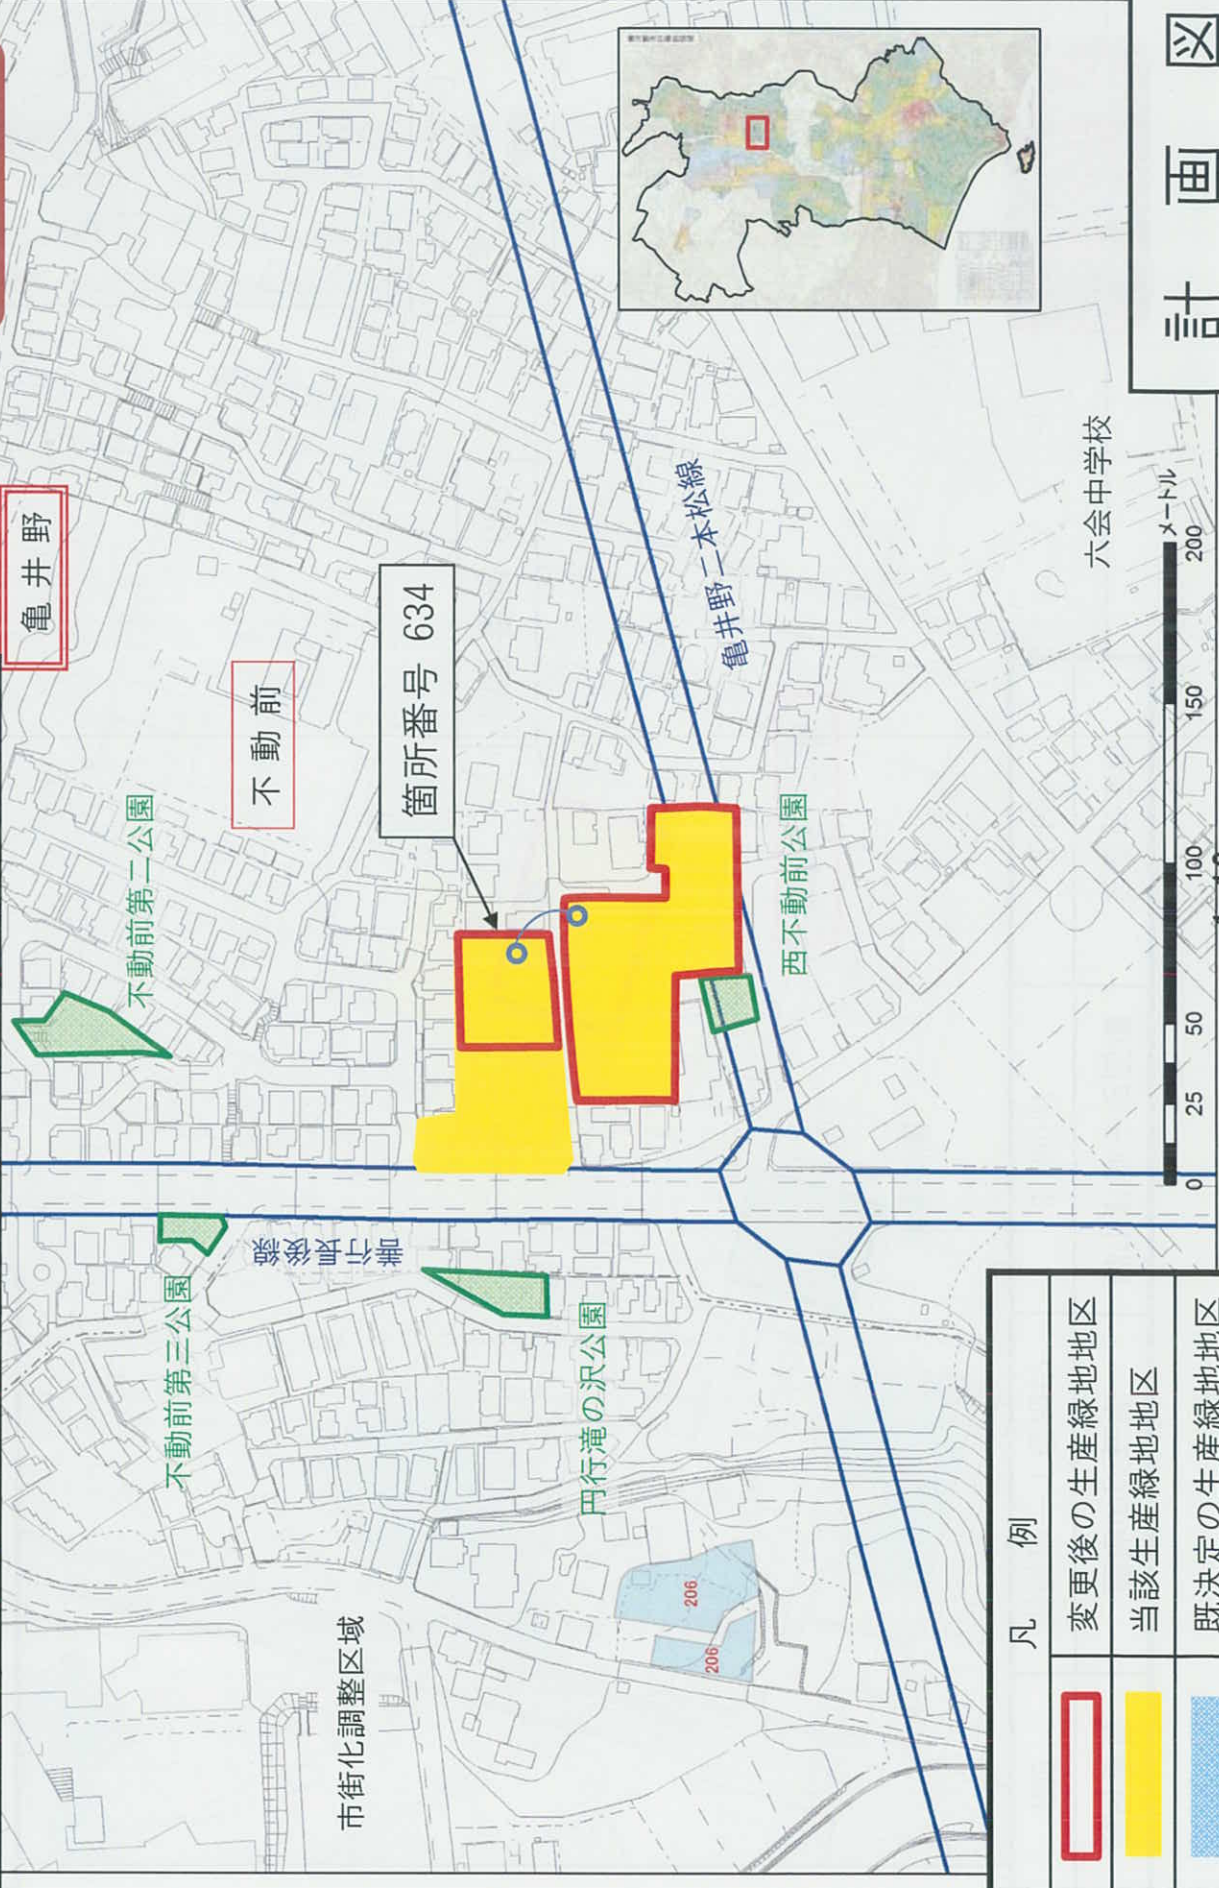


凡例	
	変更後の生産緑地地区
	当該生産緑地地区
	既決定の生産緑地地区

計画図

追加に係る生産緑地地区


箇所番号399
西富(拡大)

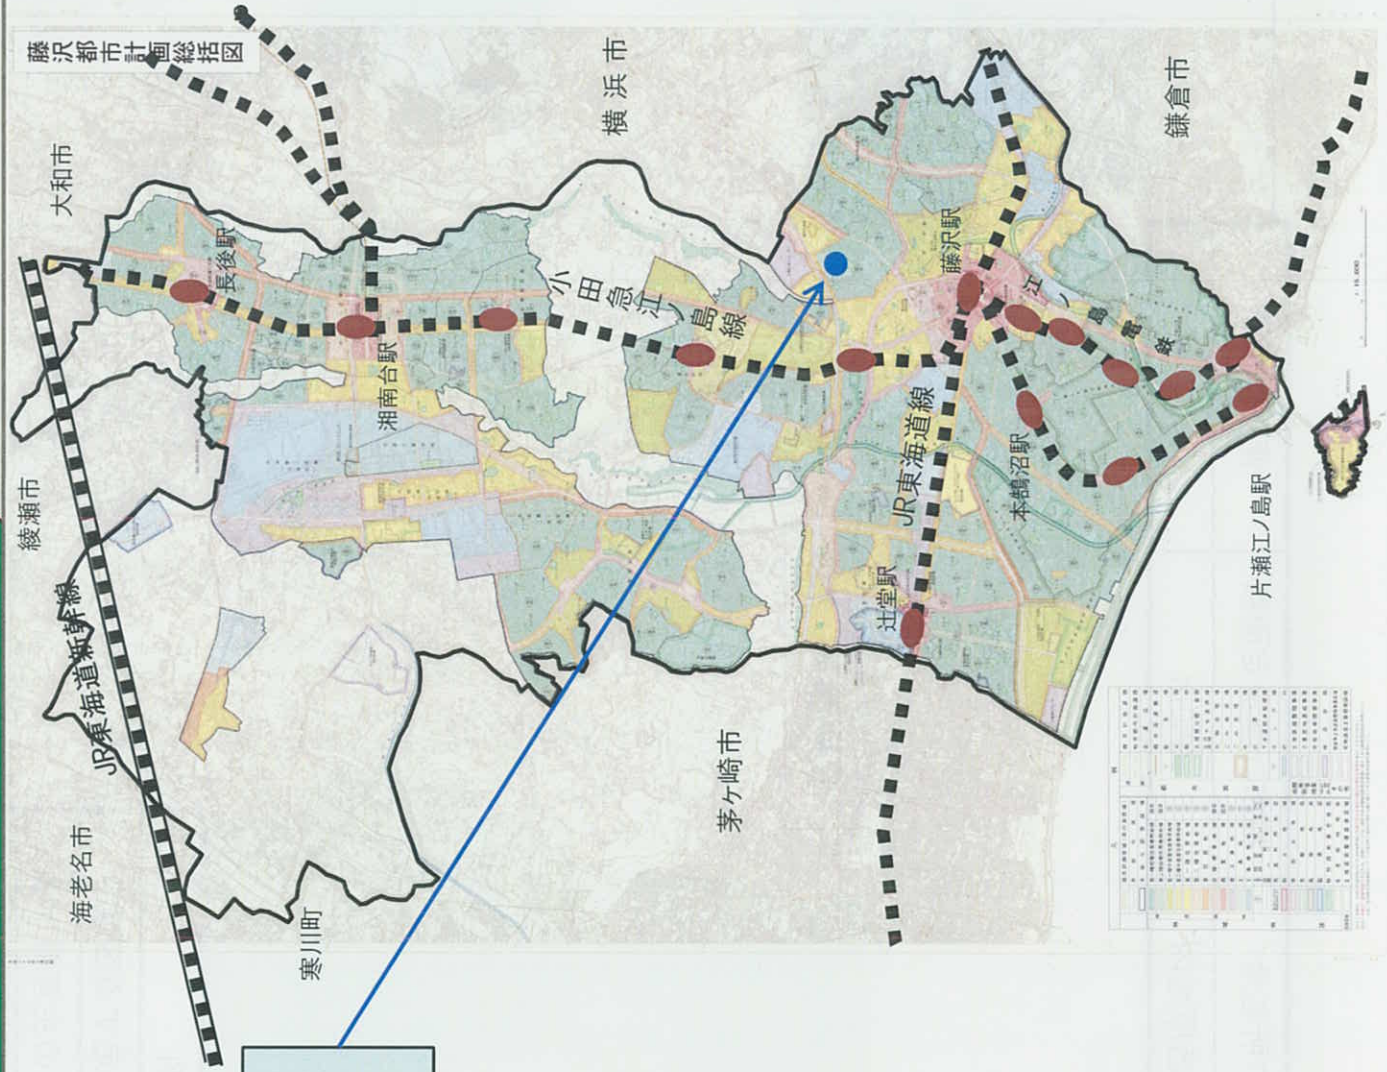


拡大

計画図

用途地域
【第一種低層
住居専用地域】

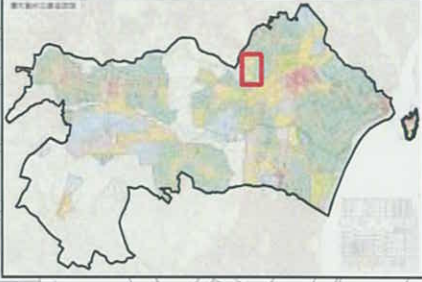

箇所番号	農地の所在地	都市計画決定面積	変更後面積
399	西富字西原地内	980㎡	1,020㎡

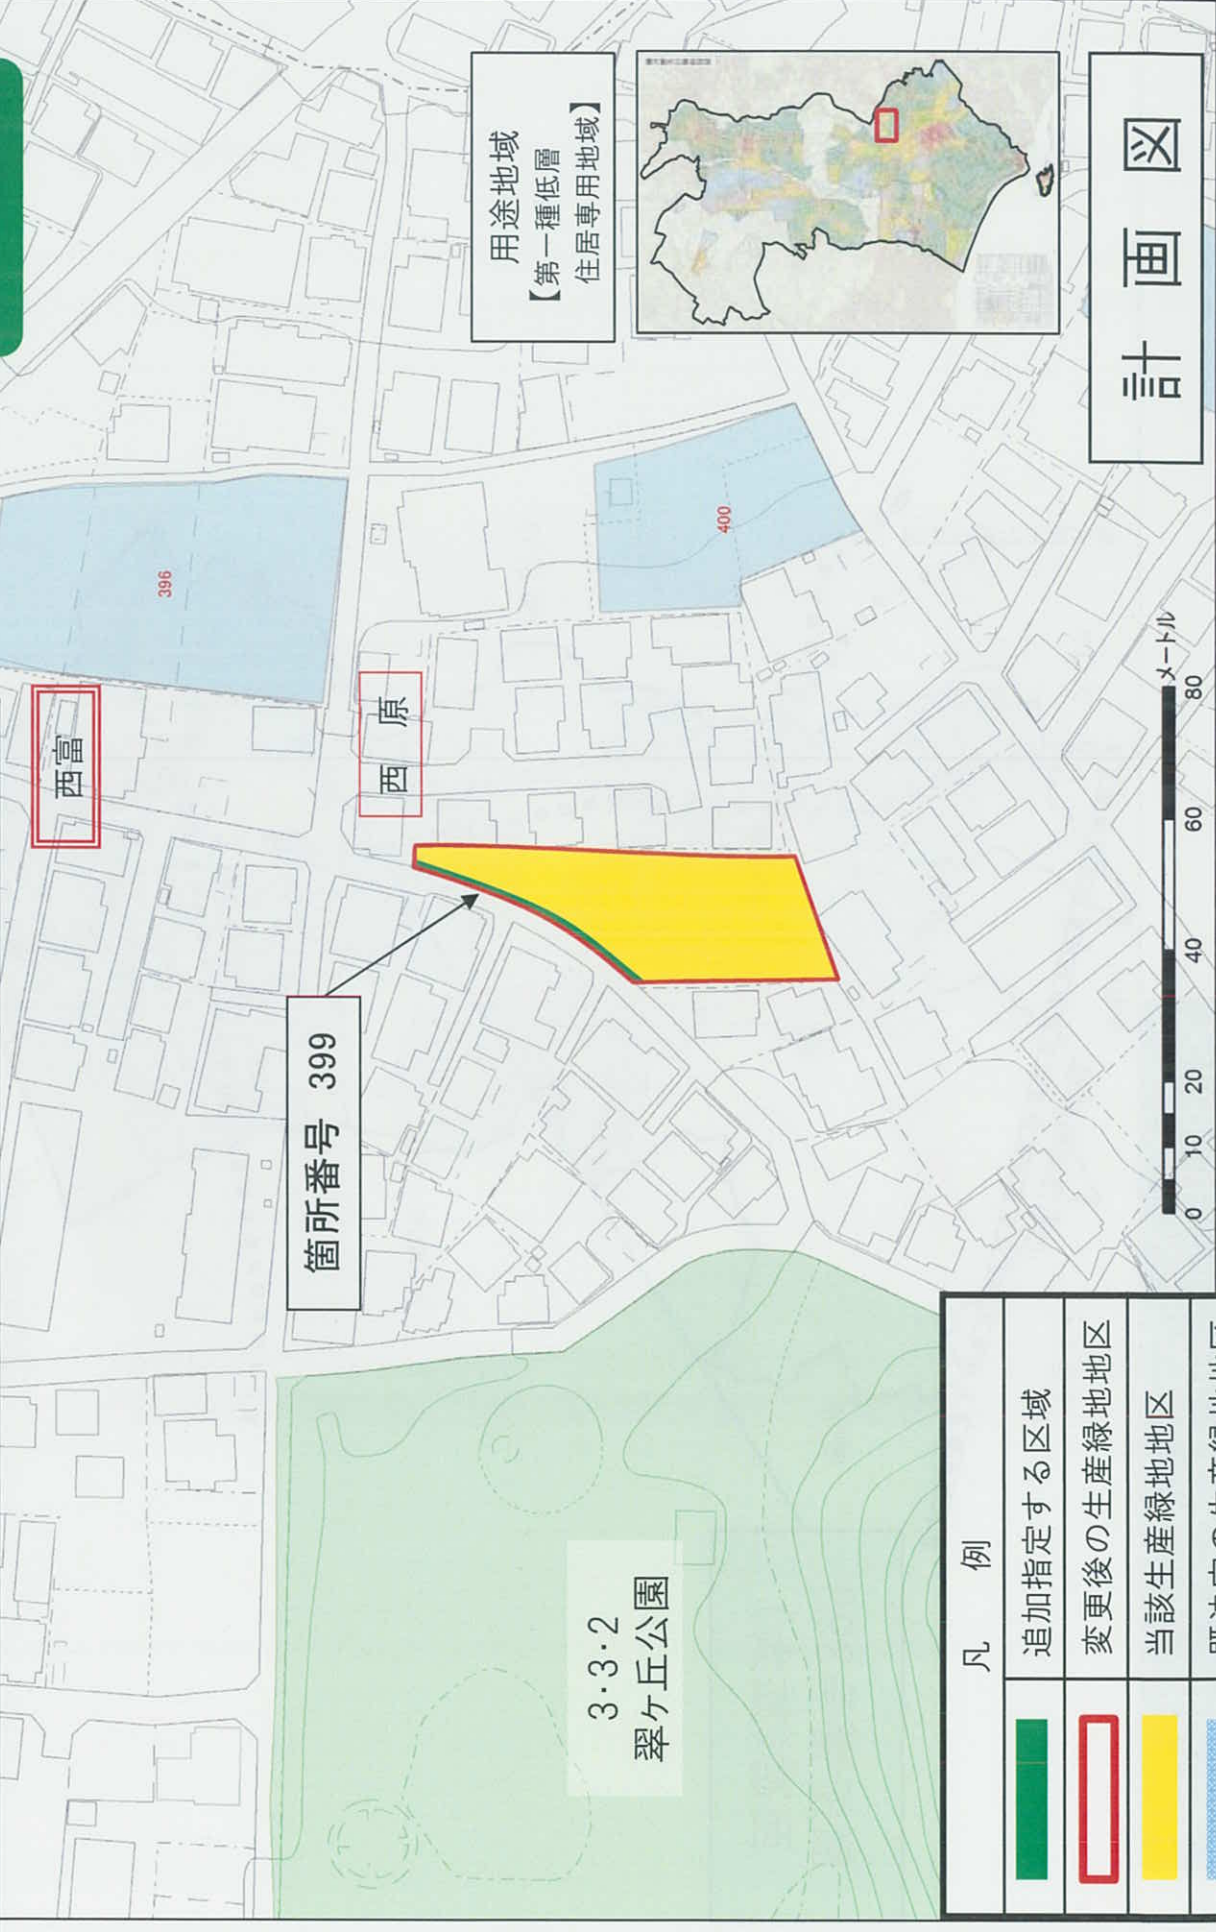

箇所番号 399

西富

西原

3・3・2
翠ヶ丘公園



凡例	
	追加指定する区域
	変更後の生産緑地地区
	当該生産緑地地区
	既決定の生産緑地地区