

















IX-MD 32-4




1	2	3	4	5	6	7	8	9	10	11	12	13	14	15	16	17	18	19	20	21	22	23	24	25	26	27	28	29	30	31	32	33	34	35	
35	36	37	38	39	40	41	42	43	44	45	46	47	48	49	50	51	52	53	54	55	56	57	58	59	60	61	62	63	64	65	66	67	68	69	70

箇所番号	面積(m <sup>2</sup> )	箇所番号	面積(m <sup>2</sup> )
349	770		
404	700		
421	9,920		
434	920		
425	1,540		

凡例	
——	町丁・字界線
——	変更後
——	変更前

1	2	3	4	5	6	7	8	9	10	11	12	13	14	15	16	17	18	19	20	21	22	23	24	25	26	27	28	29	30	31	32	33	34	35
---	---	---	---	---	---	---	---	---	----	----	

市町名	藤沢市
件名	藤沢市計画生産緑地区
図面の名称	計画図
縮尺	1/2,500
番号	11の8
作成年月日	平成28年9月日

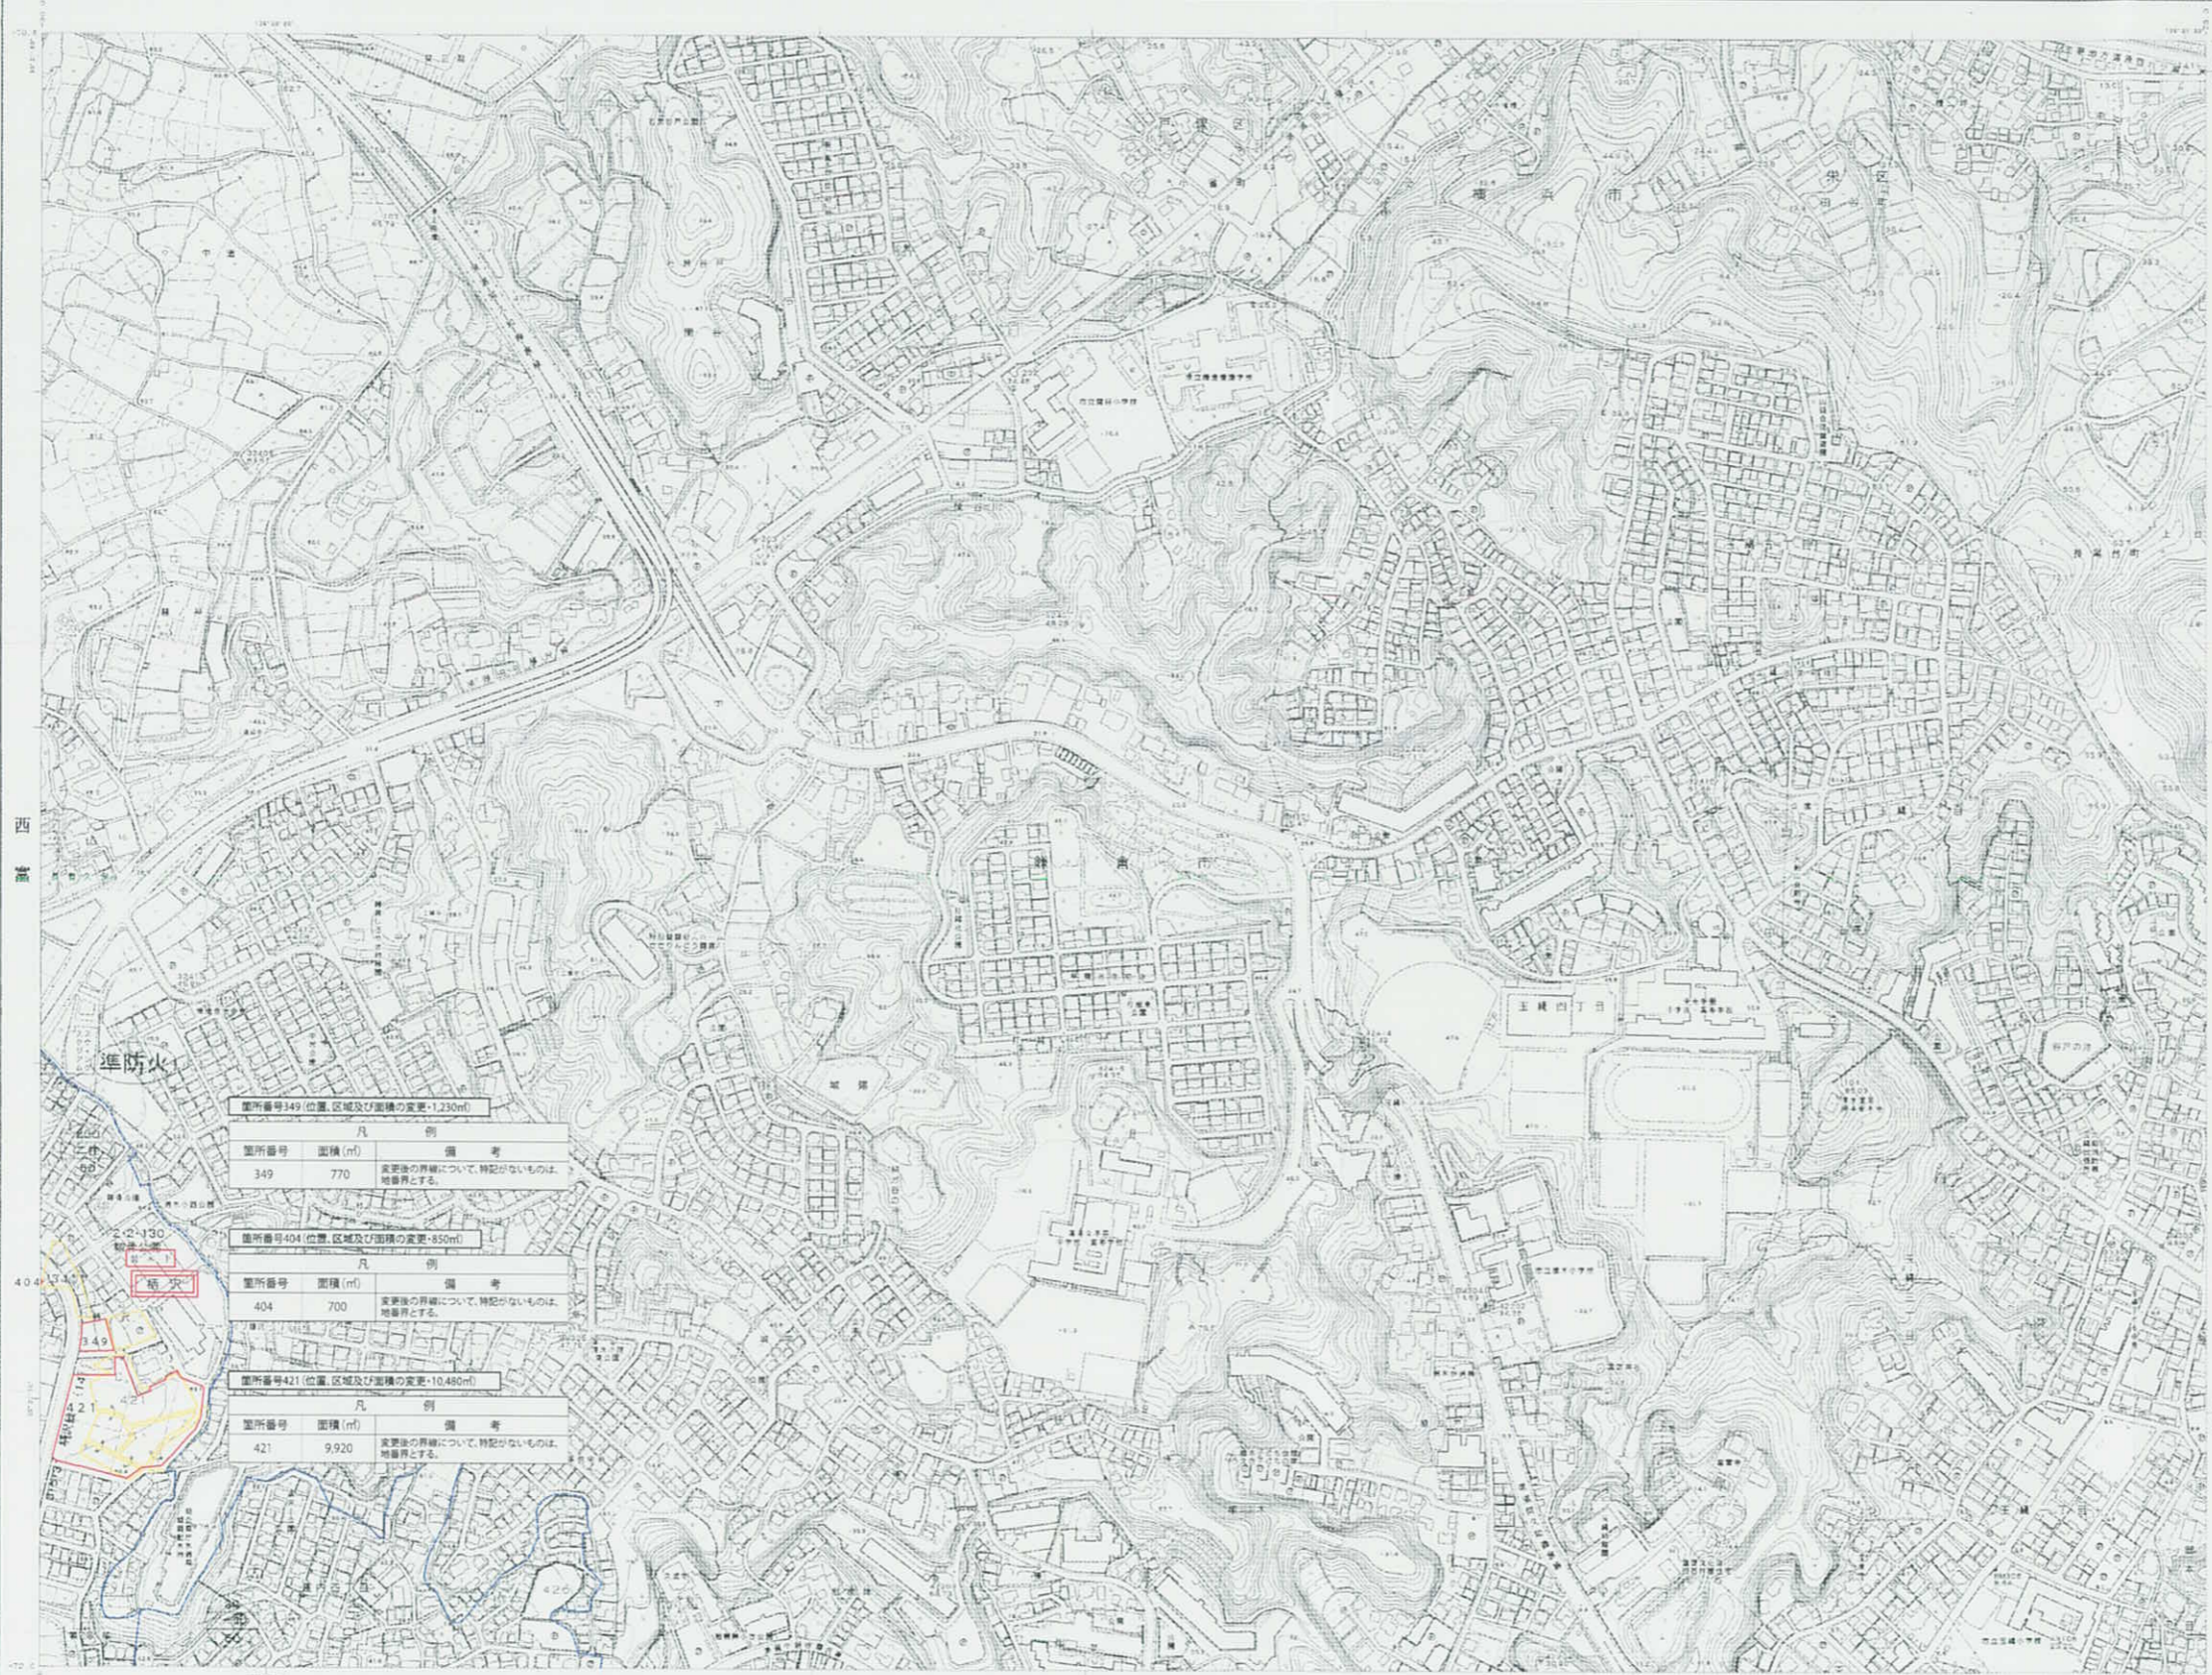

凡例		
箇所番号	面積(m <sup>2</sup> )	備考
349	770	変更後の界線について、特記がないものは、地籍界とする。

凡例		
箇所番号	面積(m <sup>2</sup> )	備考
404	700	変更後の界線について、特記がないものは、地籍界とする。

凡例		
箇所番号	面積(m <sup>2</sup> )	備考
421	9,920	変更後の界線について、特記がないものは、地籍界とする。

1:2,500 藤沢市都市計画基本図 IX-MD 32-4

1	2	3	4	5	6	7	8	9	10	11	12	13	14	15	16	17	18	19	20	21	22	23	24	25	26	27	28	29	30	31	32	33	34	35
---	---	---	---	---	---	---	---	---	----	----	

1:2,500

藤沢市都市計画部 都市計画課 都市計画課 都市計画課

作成年月日 平成28年9月日





IX-MD 41-2

31-3 大 道 20	31-4 道 行 21	32-3 道 行 22
41-1 生 産 地 区 24	41-2 生 産 地 区 25	41-3 生 産 地 区 26
41-4 生 産 地 区 28	41-5 生 産 地 区 29	42-3 生 産 地 区 30


	1	1
	2	2
	3	3
	50	50

国所番号	面積(m <sup>2</sup> )	国所番号	面積(m <sup>2</sup> )
367	1,370		
373	1,120		
374	670		
377	1,580		
379	990		
380	2,020		
381	300		
386	830		
387	1,360		
388	1,070		
437	1,940		
438	1,160		
439	2,450		
440	5,320		
442	2,410		
630	640		

凡 例	町丁界・字界
	変更後
	変更前

凡 例	町丁界・字界
	変更後
	変更前

市町名	藤 沢 市
件 名	藤沢都市計画生産緑地地区
図面の名称	計 画 図
縮 尺	1/2,500
番 号	11 の 9
作成年月日	平成28年 9月 日

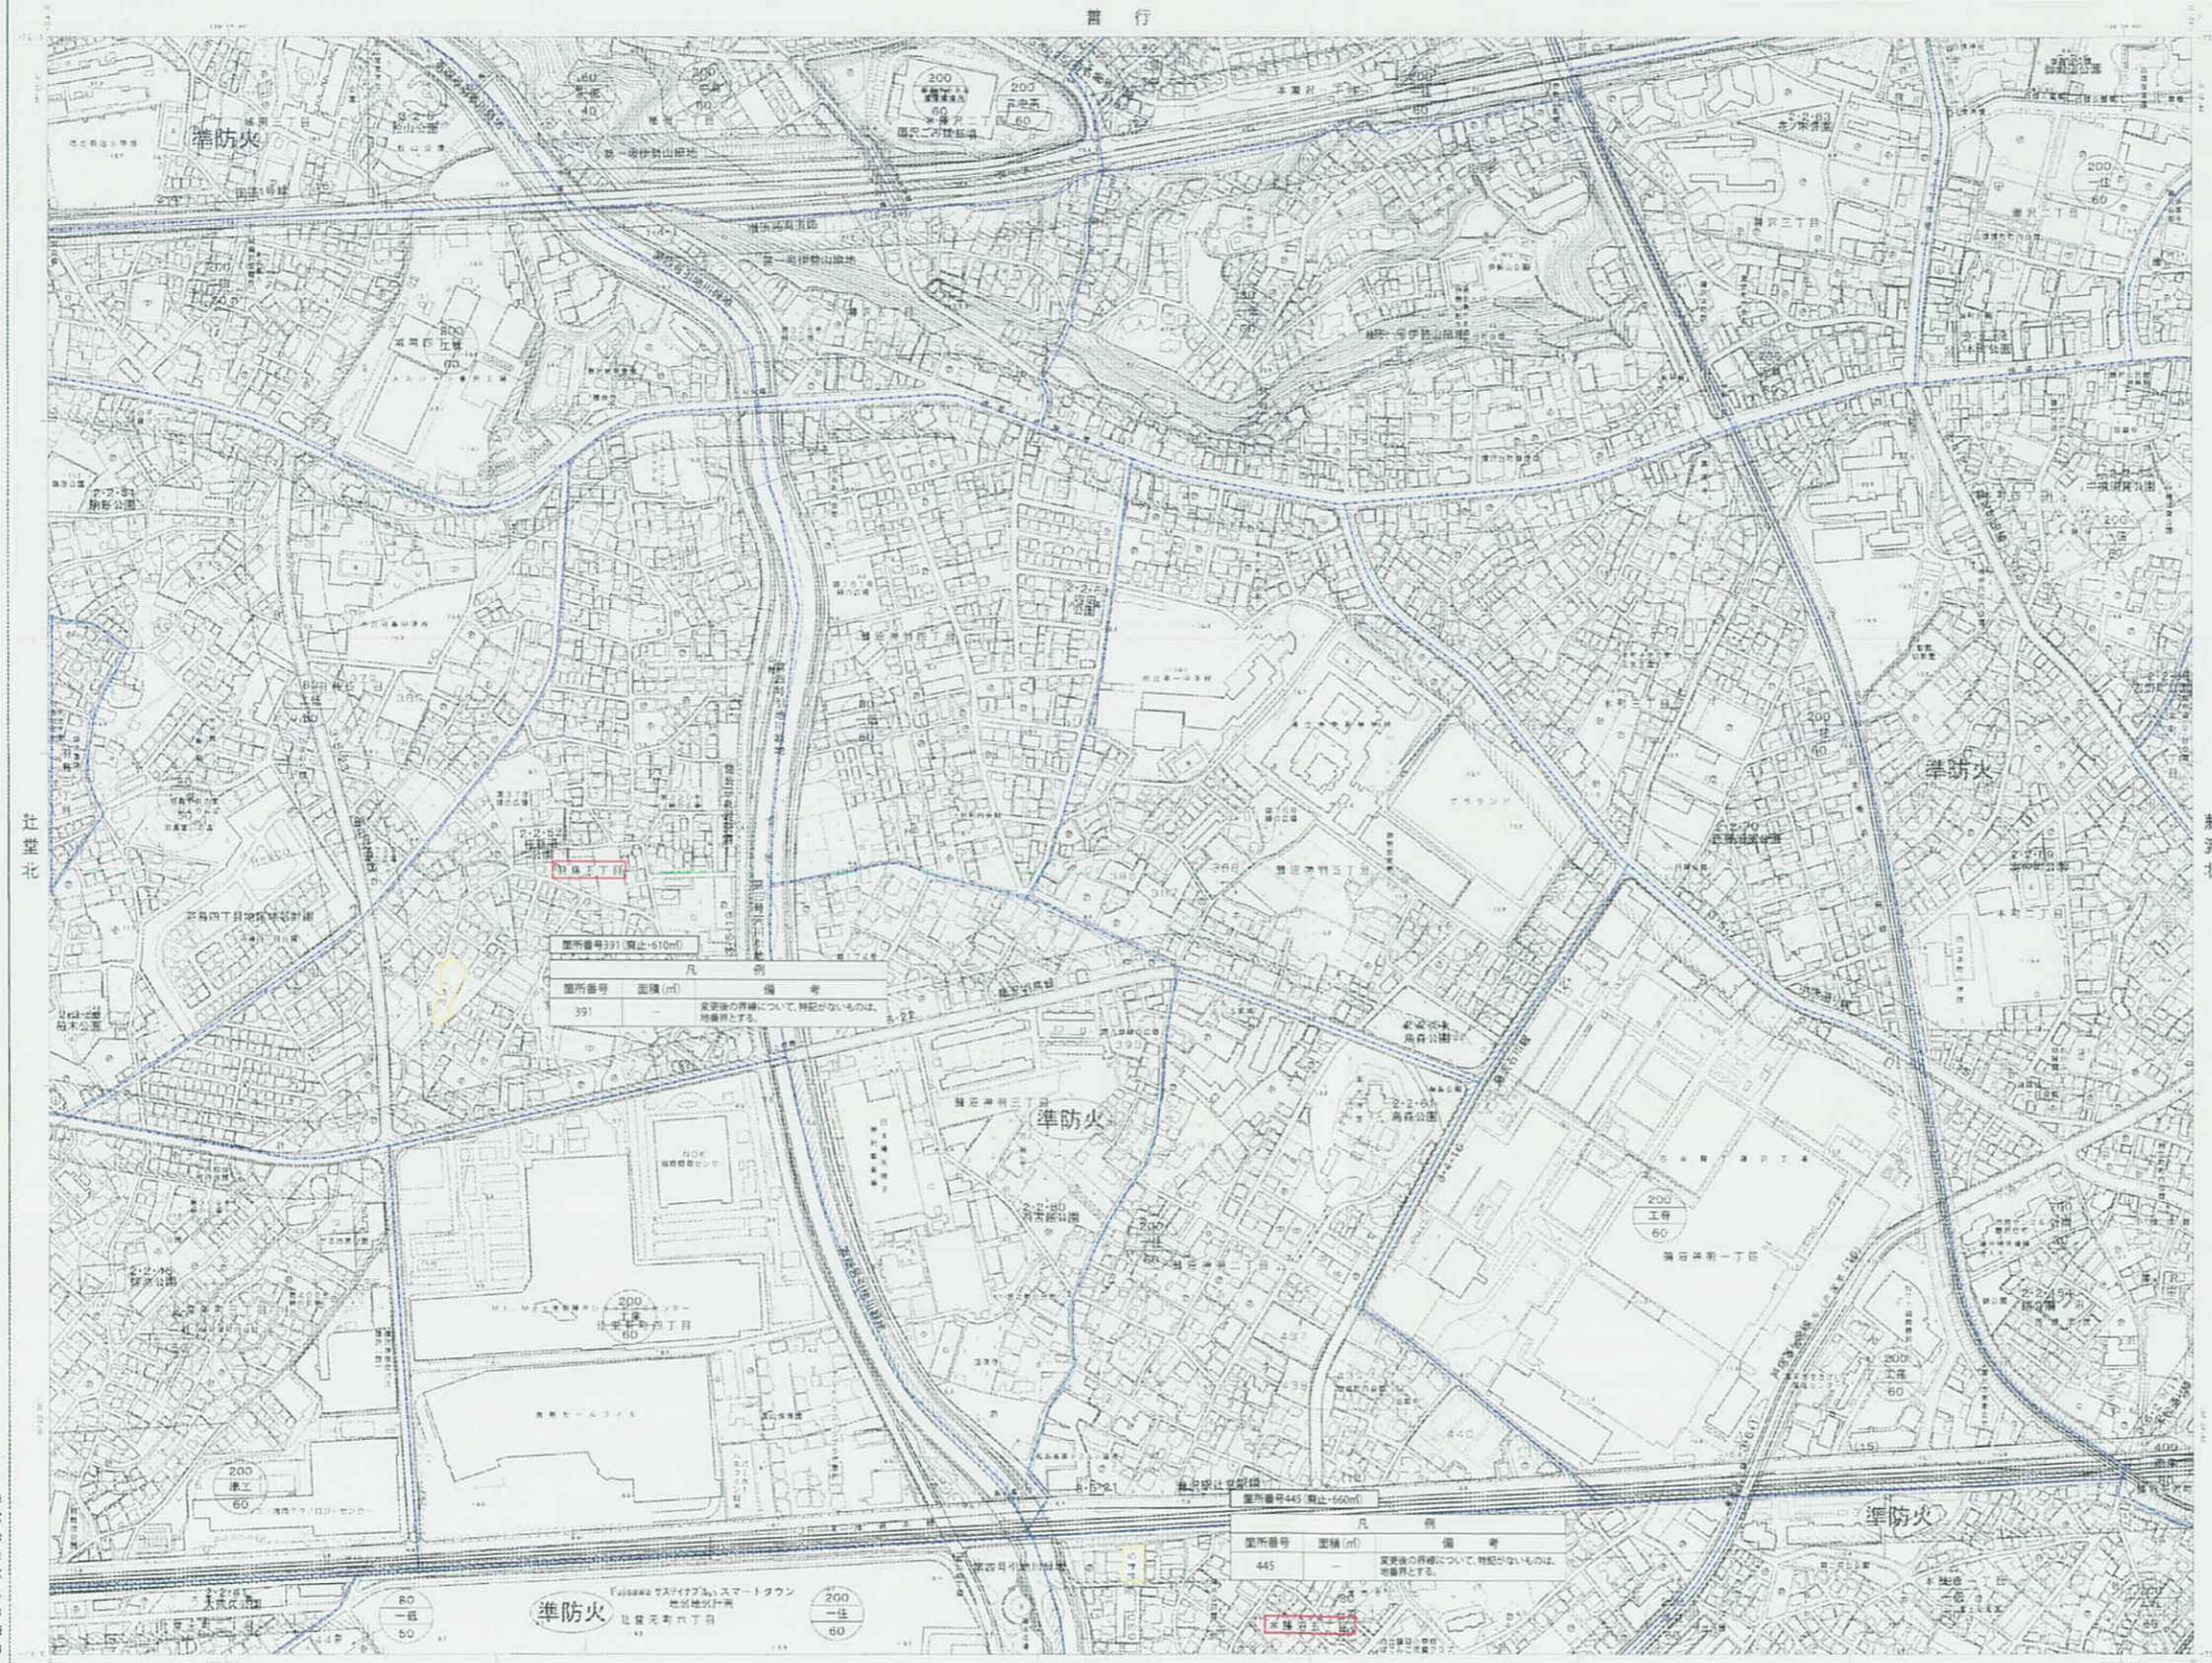

国所番号	面積(m <sup>2</sup> )	凡 例	備 考
391	-	-	変更後の界線について、特記がないものは、地籍界とする。

国所番号	面積(m <sup>2</sup> )	凡 例	備 考
445	-	-	変更後の界線について、特記がないものは、地籍界とする。

凡 例	町丁界・字界
	変更後
	変更前

1:2,500 藤沢市都市計画基本図 IX-MD 41-2

1:2,500

この図面は、藤沢市都市計画部が作成したものであり、正確性を保証するものではありません。

株式会社パスコ印刷



